

LEGENDA - PADRÃO DE PISOS

PISO INTERTRAVADO COM BLOCO RETANGULAR COLORIDO 20 X 10 CM, ESPESURA 8 CM.

PISO INTERTRAVADO COM BLOCO RETANGULAR COR NATURAL 20 X 10 CM, ESPESURA 8 CM.

PLANTIO DE GRAMA



PISO INTERTRAVADO COM BLOCO SEXTAVADO DE 25X25 CM E ESPESURA DE 8 CM.

TABELA DE ÁREAS DE PISO

TIPO	ÁREA DE PISO (M²)
GRAMA	355,44
CONCRETO LISO PINTADO	498,09
BLOCO SEXTAVADO DE CONCRETO	382,69
BLOCO RETANGULAR, COR NATURAL	1758,00
BLOCO RETANGULAR, VERMELHO	231,00

OBSERVAÇÕES:

Nº	DISCRIMINAÇÃO	REVISÕES	EMITENTE	APROVAÇÃO	CÓDIGO	OBJETO	DOCUMENTOS DE REFERÊNCIA

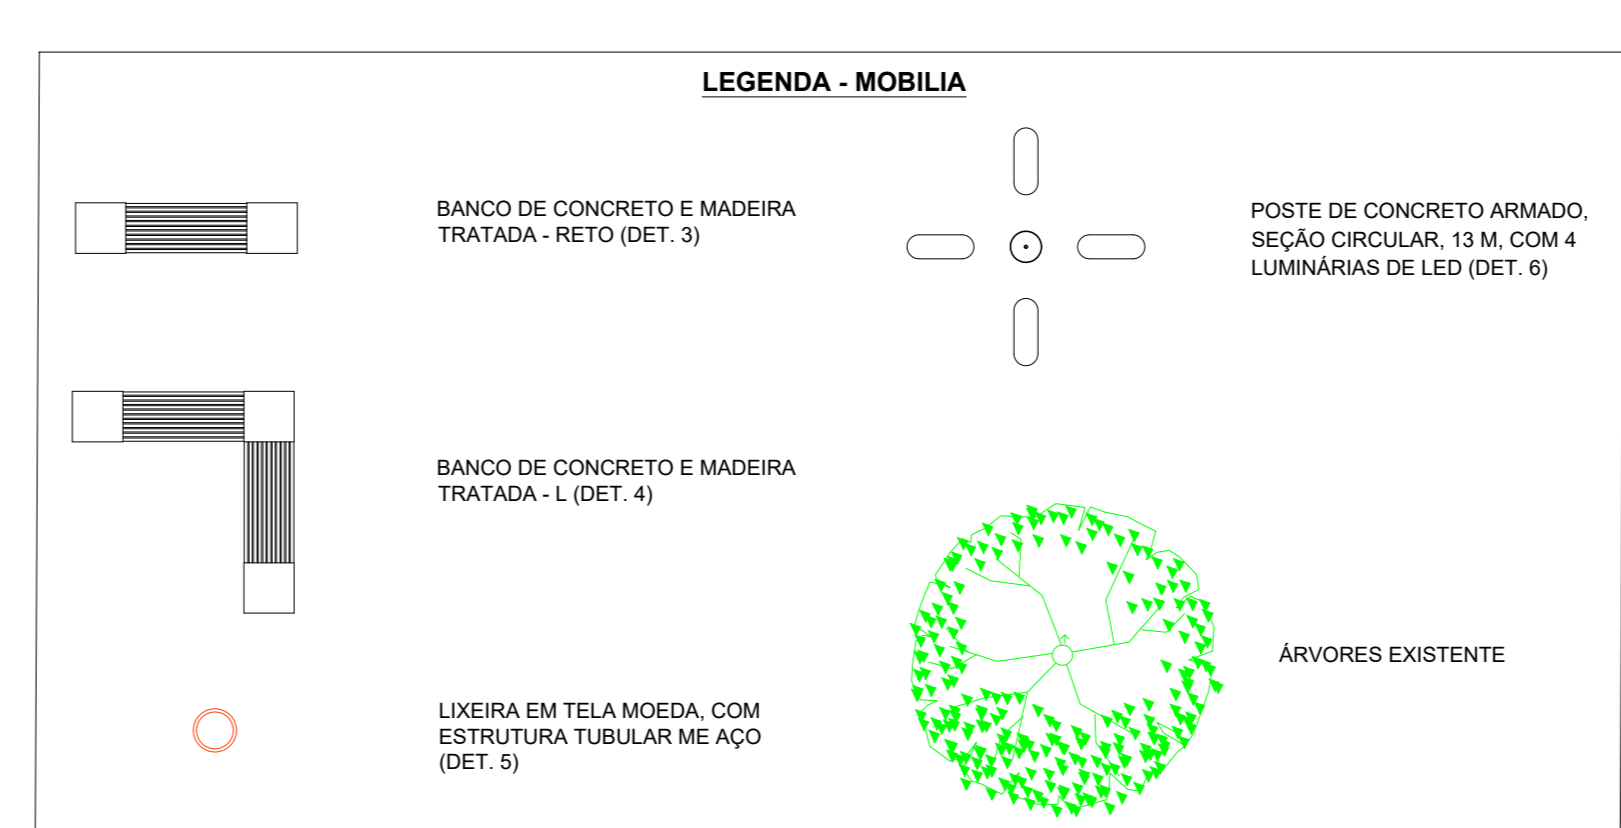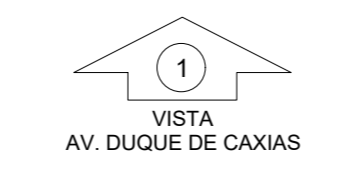

EMITENTE

PÓRTICOS ENGENHARIA

Miranda FPA
 email: porticos.mah@gmail.com
 tel: (45) 94 9 8415.9085

GESTÃO: PREFEITA ELZABETE SOARES

PROJETISTA: CUNDO EDUARDO BARBOSA CUNHA

DESIGNISTA: CREA: 261930077-4

APROVAÇÃO: RESPONSÁVEL TÉCNICO

REVISÃO

PREFEITURA MUNICIPAL DE SÃO DOMINGOS DO ARAGUAIA

EMPRESAMENTO: CONSTRUÇÃO DA NOVA PRAÇA FREI GIL DATA: 01/04/2023

ENDEREÇO: PRAÇA FREI GIL

DISCIPLINA: ARQUITETÔNICO

OBJETO: PLANTA BAIXA

ESCALA: 1:75

CÓDIGO: PLANTA BAIXA

REVISÃO