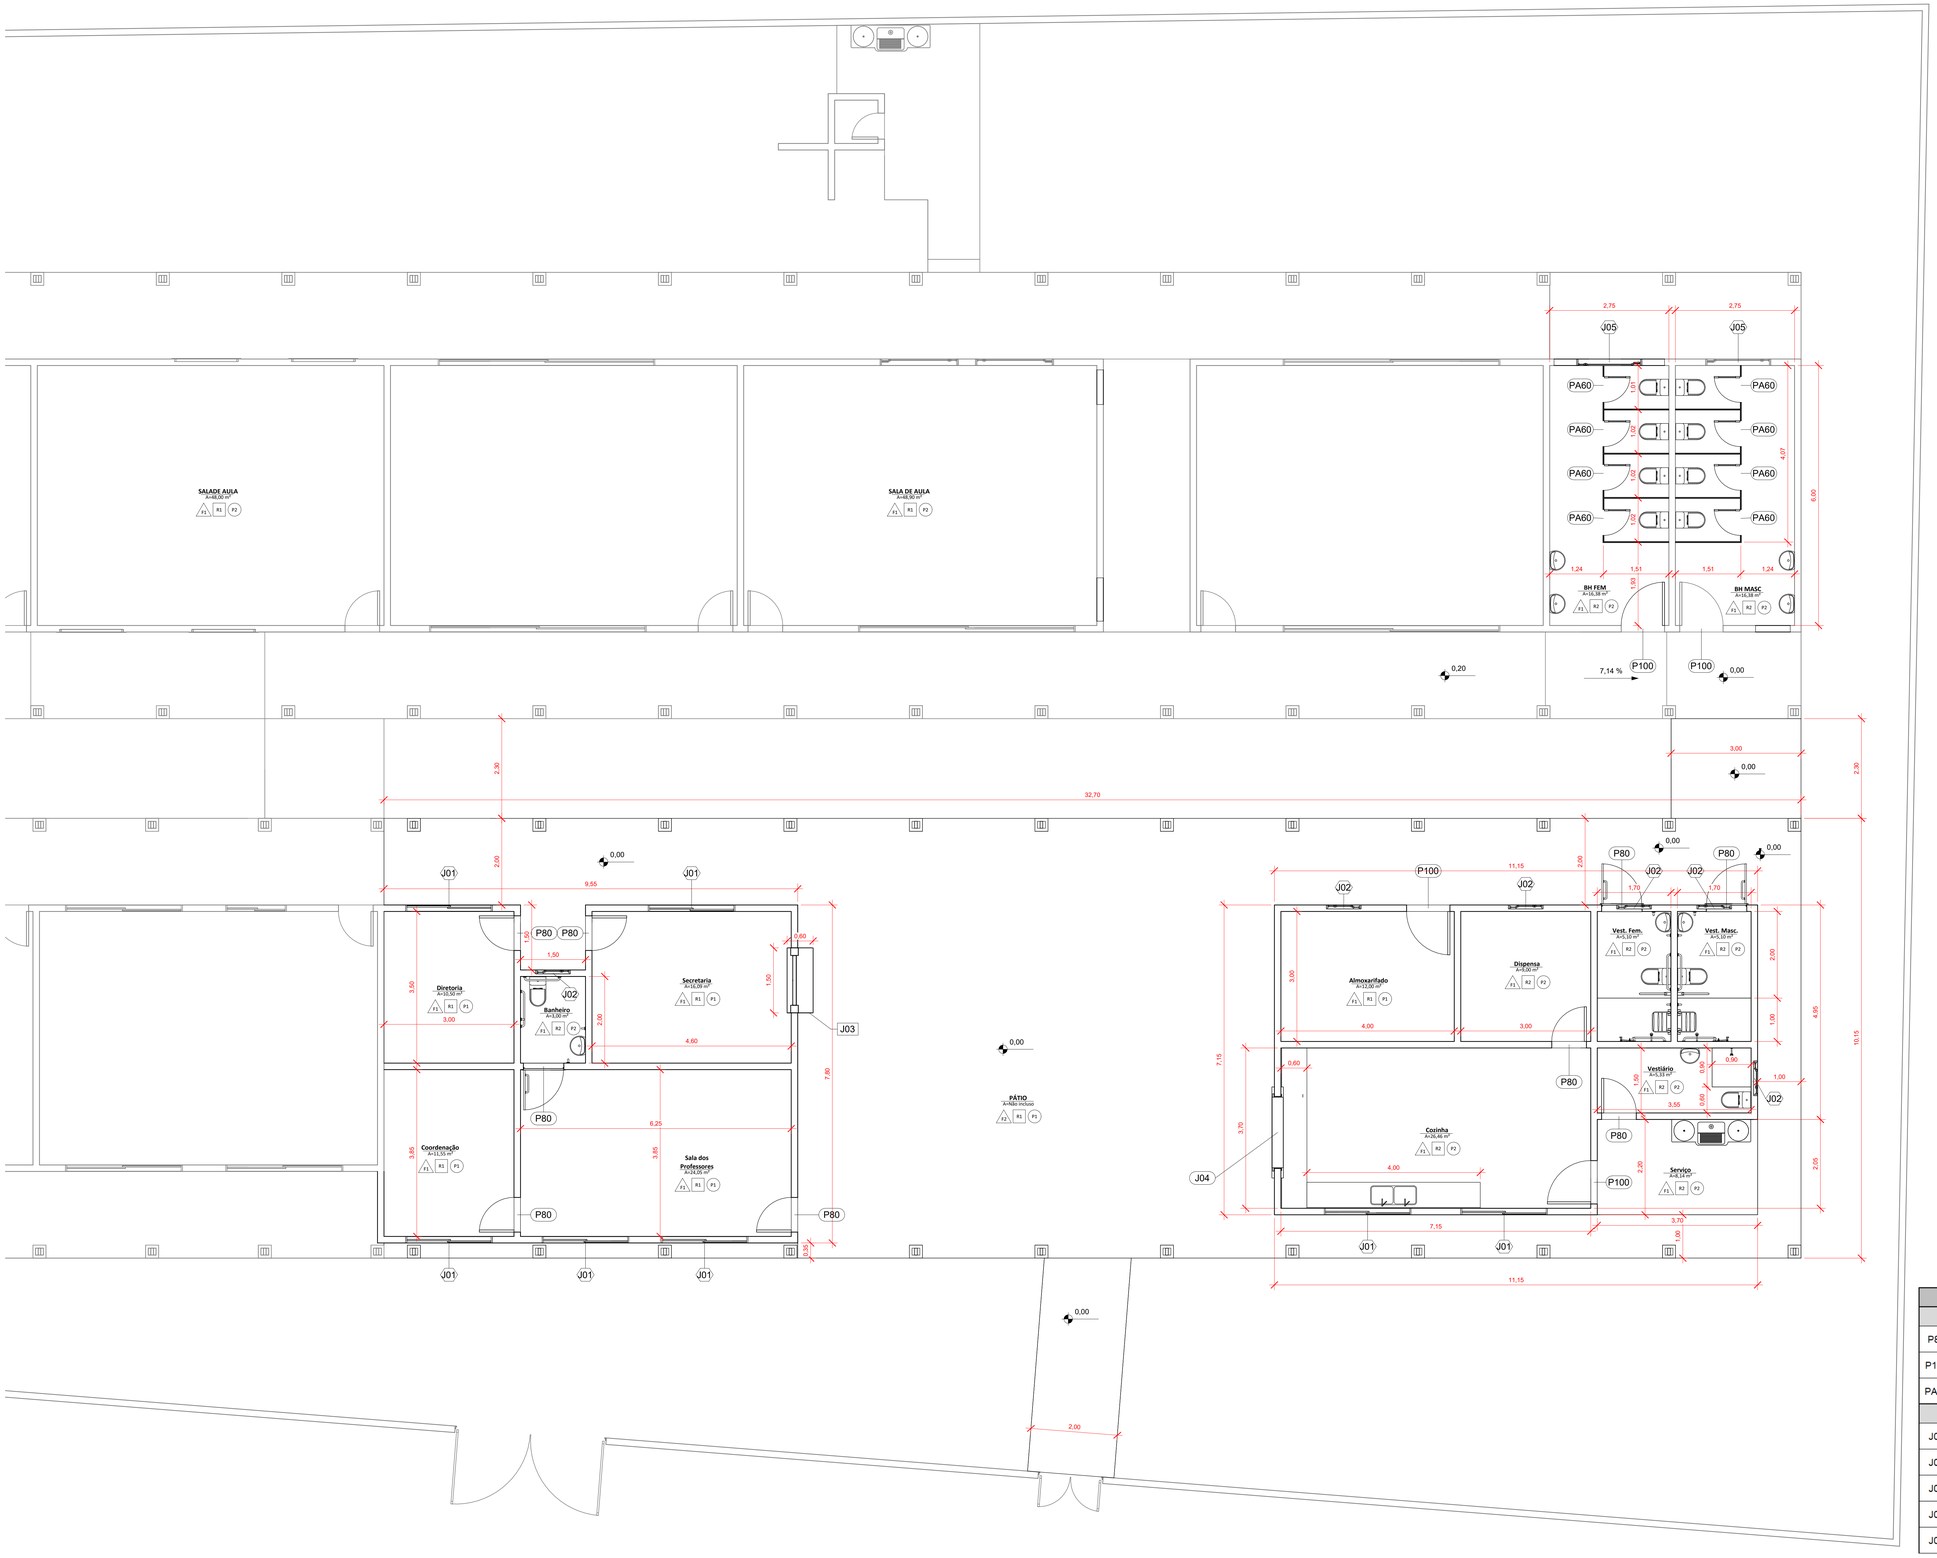


ÁREAS

CÓD.	ESPAÇO	ÁREA DE PISO (m²)	PERÍMETRO INTERNO (m)	RODAPÉ (m)	ÁREA DE ESQUADRIAS (m²)
1	DIRETORIA	10,50	13,00	12,20	2,88
2	SECRETARIA	16,09	16,20	15,40	5,13
3	COORDENAÇÃO	11,55	13,70	12,90	2,88
4	SALA DOS PROFESSORES	24,05	20,20	17,80	7,44
5	BANHEIRO	3,00	7,00	6,20	2,12
6	COZINHA	26,46	21,70	19,90	8,34
7	DISPENSA	9,00	12,00	11,20	2,12
8	ALMOXARIFADO	12,00	14,00	13,00	2,54
9	VEST. FEM	5,10	9,40	8,60	2,12
10	VEST. MASC.	5,10	9,40	8,60	2,12
11	VESTIÁRIO	5,33	10,10	9,30	2,12
12	SERVIÇO	8,14	5,90	4,10	3,78

ACABAMENTOS

	FORRO
F1	FORRO EM PLACAS PVC
F2	SEM FORRO
	PAREDE
R1	TINTA LÁTEX ACRÍLICA
R2	REVESTIMENTO CERÂMICO
	PISO
P1	PISO DE ALTA RESISTÊNCIA (GRANILITE)
P2	PEISO CERÂMICO
P3	CONTRAPISO APARENTE

ESQUADRIAS

		QUANT.	B (m)	H (m)		A (m²)
P80	PORTA DE MADEIRA FRISADA DE ABRIR - 80 CM	9	0,80	2,10		1,68
P100	PORTA DE MADEIRA FRISADA DE ABRIR - 100 CM	2	1,00	2,10		2,10
PA60	PORTA BOX DE BANHEIRO VENEZIANA DE ALUMÍNIO	8	0,60	1,90		1,14
		QUANT.	B (m)	H (m)	P(m)	A (m²)
J01	JANELA DE ALUMÍNIO COM VIDROS, COMPOSTA POR 2 FOLHAS DE CORRER	7	2,00	0,60	2,00	1,20
J02	JANELA BASCULANTE DE FERRO, COM PEITORIL E VIDROS	6	0,80	0,55	2,20	0,44
J03	JANELA DE ATENDIMENTO DE BALCÃO COM BANCADA EM GRANITO E VIDRO	1	1,50	1,50	1,20	2,25
J04	ESQUADRIA DO TIPO AÇO ESTEIRA DE ENROLAR COM PEITORIL	1	1,80	1,20	1,00	2,16
J05	JANELA BASCULANTE DE FERRO, COM PEITORIL E VIDROS	1	1,50	0,50	2,10	0,75

Nº	DISCRIMINAÇÃO	EMITENTE	VERIFICAÇÃO	APROVAÇÃO	CÓDIGO	OBJETO
	REVISÕES				**DOCUMENTOS DE REFERÊNCIA**	

OBSERVAÇÕES:


PROJETISTA: CLAUDIO CUNHA
DESENHISTA: CLAUDIO CUNHA
VERIFICAÇÃO: CLAUDIO CUNHA
RESPONSÁVEL TÉCNICO:

CLAUDIO EDUARDO BARBOSA CUNHA
CREA: 152085308-4


PREFEITURA MUNICIPAL
DE SÃO DOMINGOS DO ARAGUAIA

EMPREENDIMENTO: **AMPLIAÇÃO DA ESCOLA BENTA ALVES** DATA: **Data de emissão**
CLIENTE: **PREFEITURA DE SÃO DOMINGOS DO ARAGUAIA**
ENDEREÇO: **VILA BRAGA**
OBJETO: **PLANTA BAIXA**

ESCALA: **1 : 50** A0
CÓDIGO: **0002**
REVISÃO:

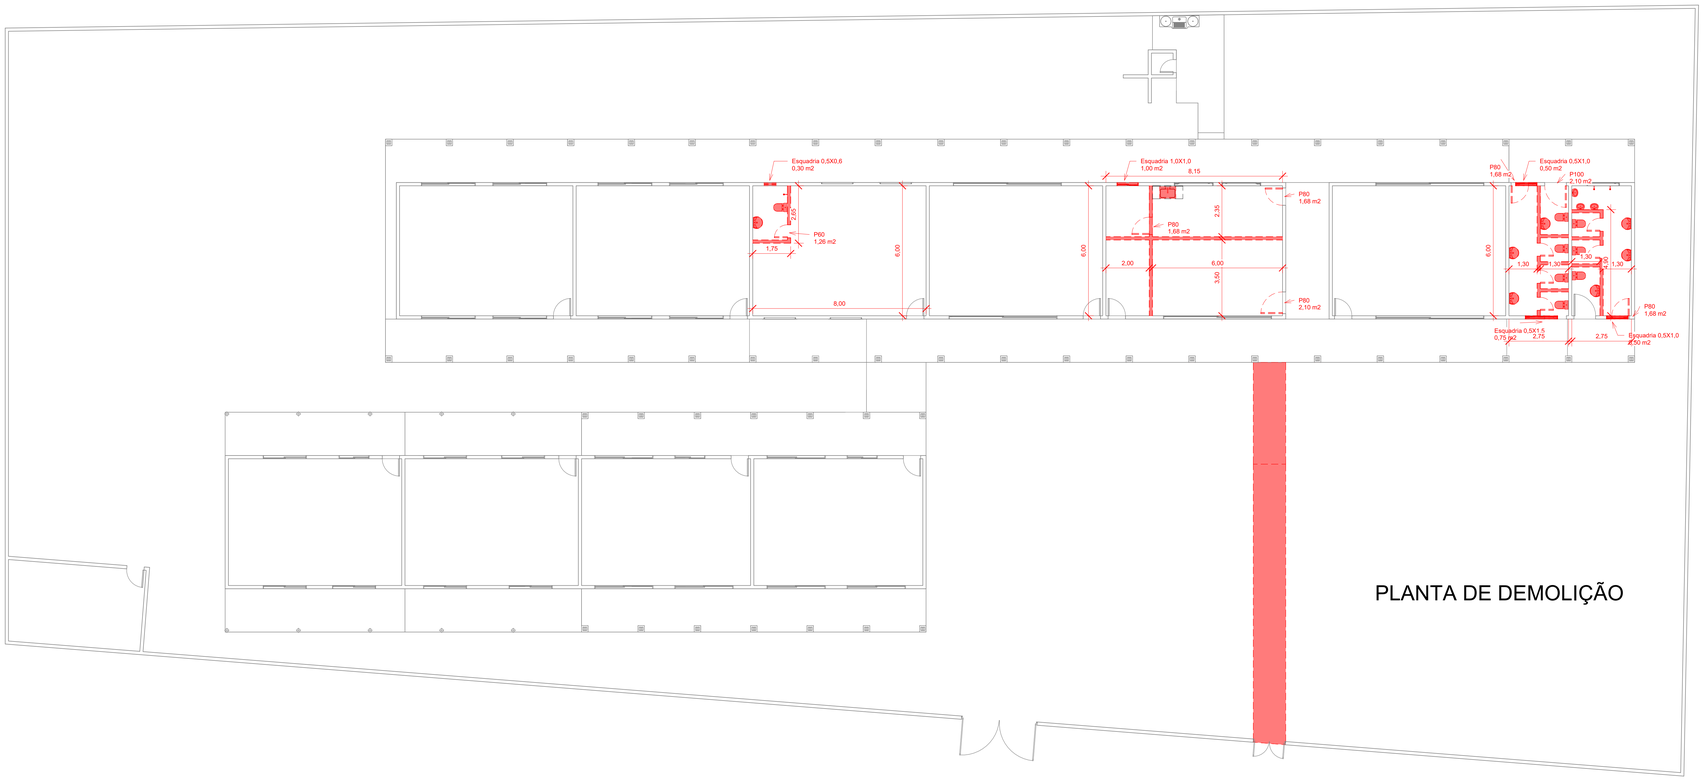

PLANTA DE DEMOLIÇÃO

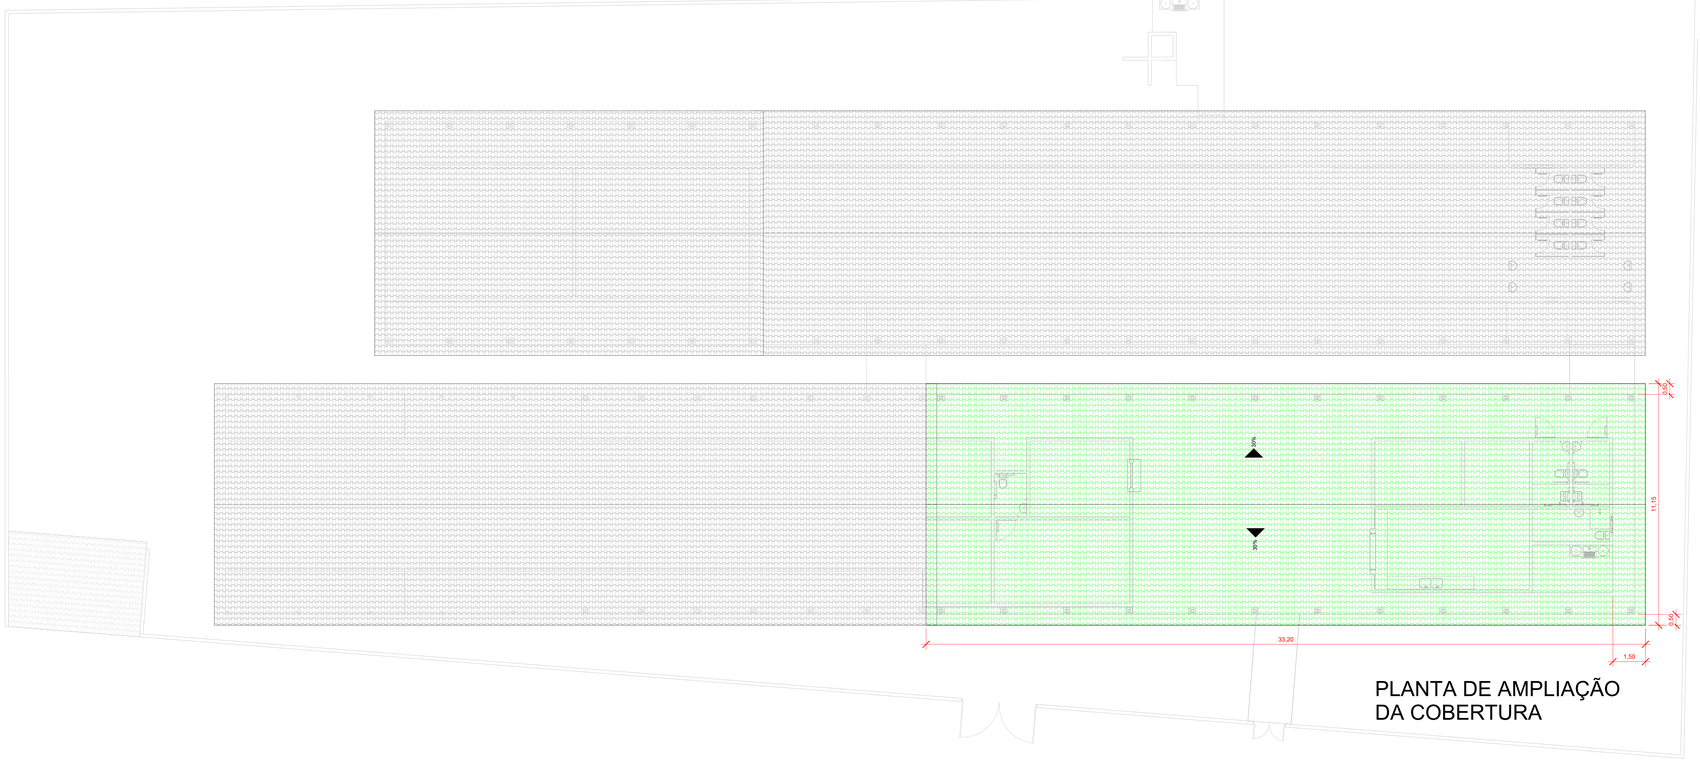

PLANTA DE AMPLIAÇÃO
DA COBERTURA

Nº	DISCRIMINAÇÃO	EMITENTE	VERIFICAÇÃO	APROVAÇÃO	CÓDIGO	OBJETO

REVISÕES | DOCUMENTOS DE REFERÊNCIA

OBSERVAÇÕES:

PROJETISTA: Projetista
DESENHISTA: Autor
VERIFICAÇÃO: Verificador
RESPONSÁVEL TÉCNICO:

CLAUDIO EDUARDO BARBOSA CUNHA
CREA. 152663/D4

PREFEITURA MUNICIPAL
DE SÃO DOMINGOS DO ARAGUAIA

GOVERNO DE SÃO DOMINGOS DO ARAGUAIA UM GOVERNO DE TODOS

EMPREENDIMENTO: **AMPLIAÇÃO DA ESCOLA BENTA ALVES** DATA: **Data de emissão**
CLIENTE: **PREFEITURA DE SÃO DOMINGOS DO ARAGUAIA**
ENDEREÇO: **VILA BRAGA**
OBJETO: **DEMOLIÇÃO E COBERTURA**

ESCALA: **1 : 100** A0
CÓDIGO: **0002**
REVISÃO: