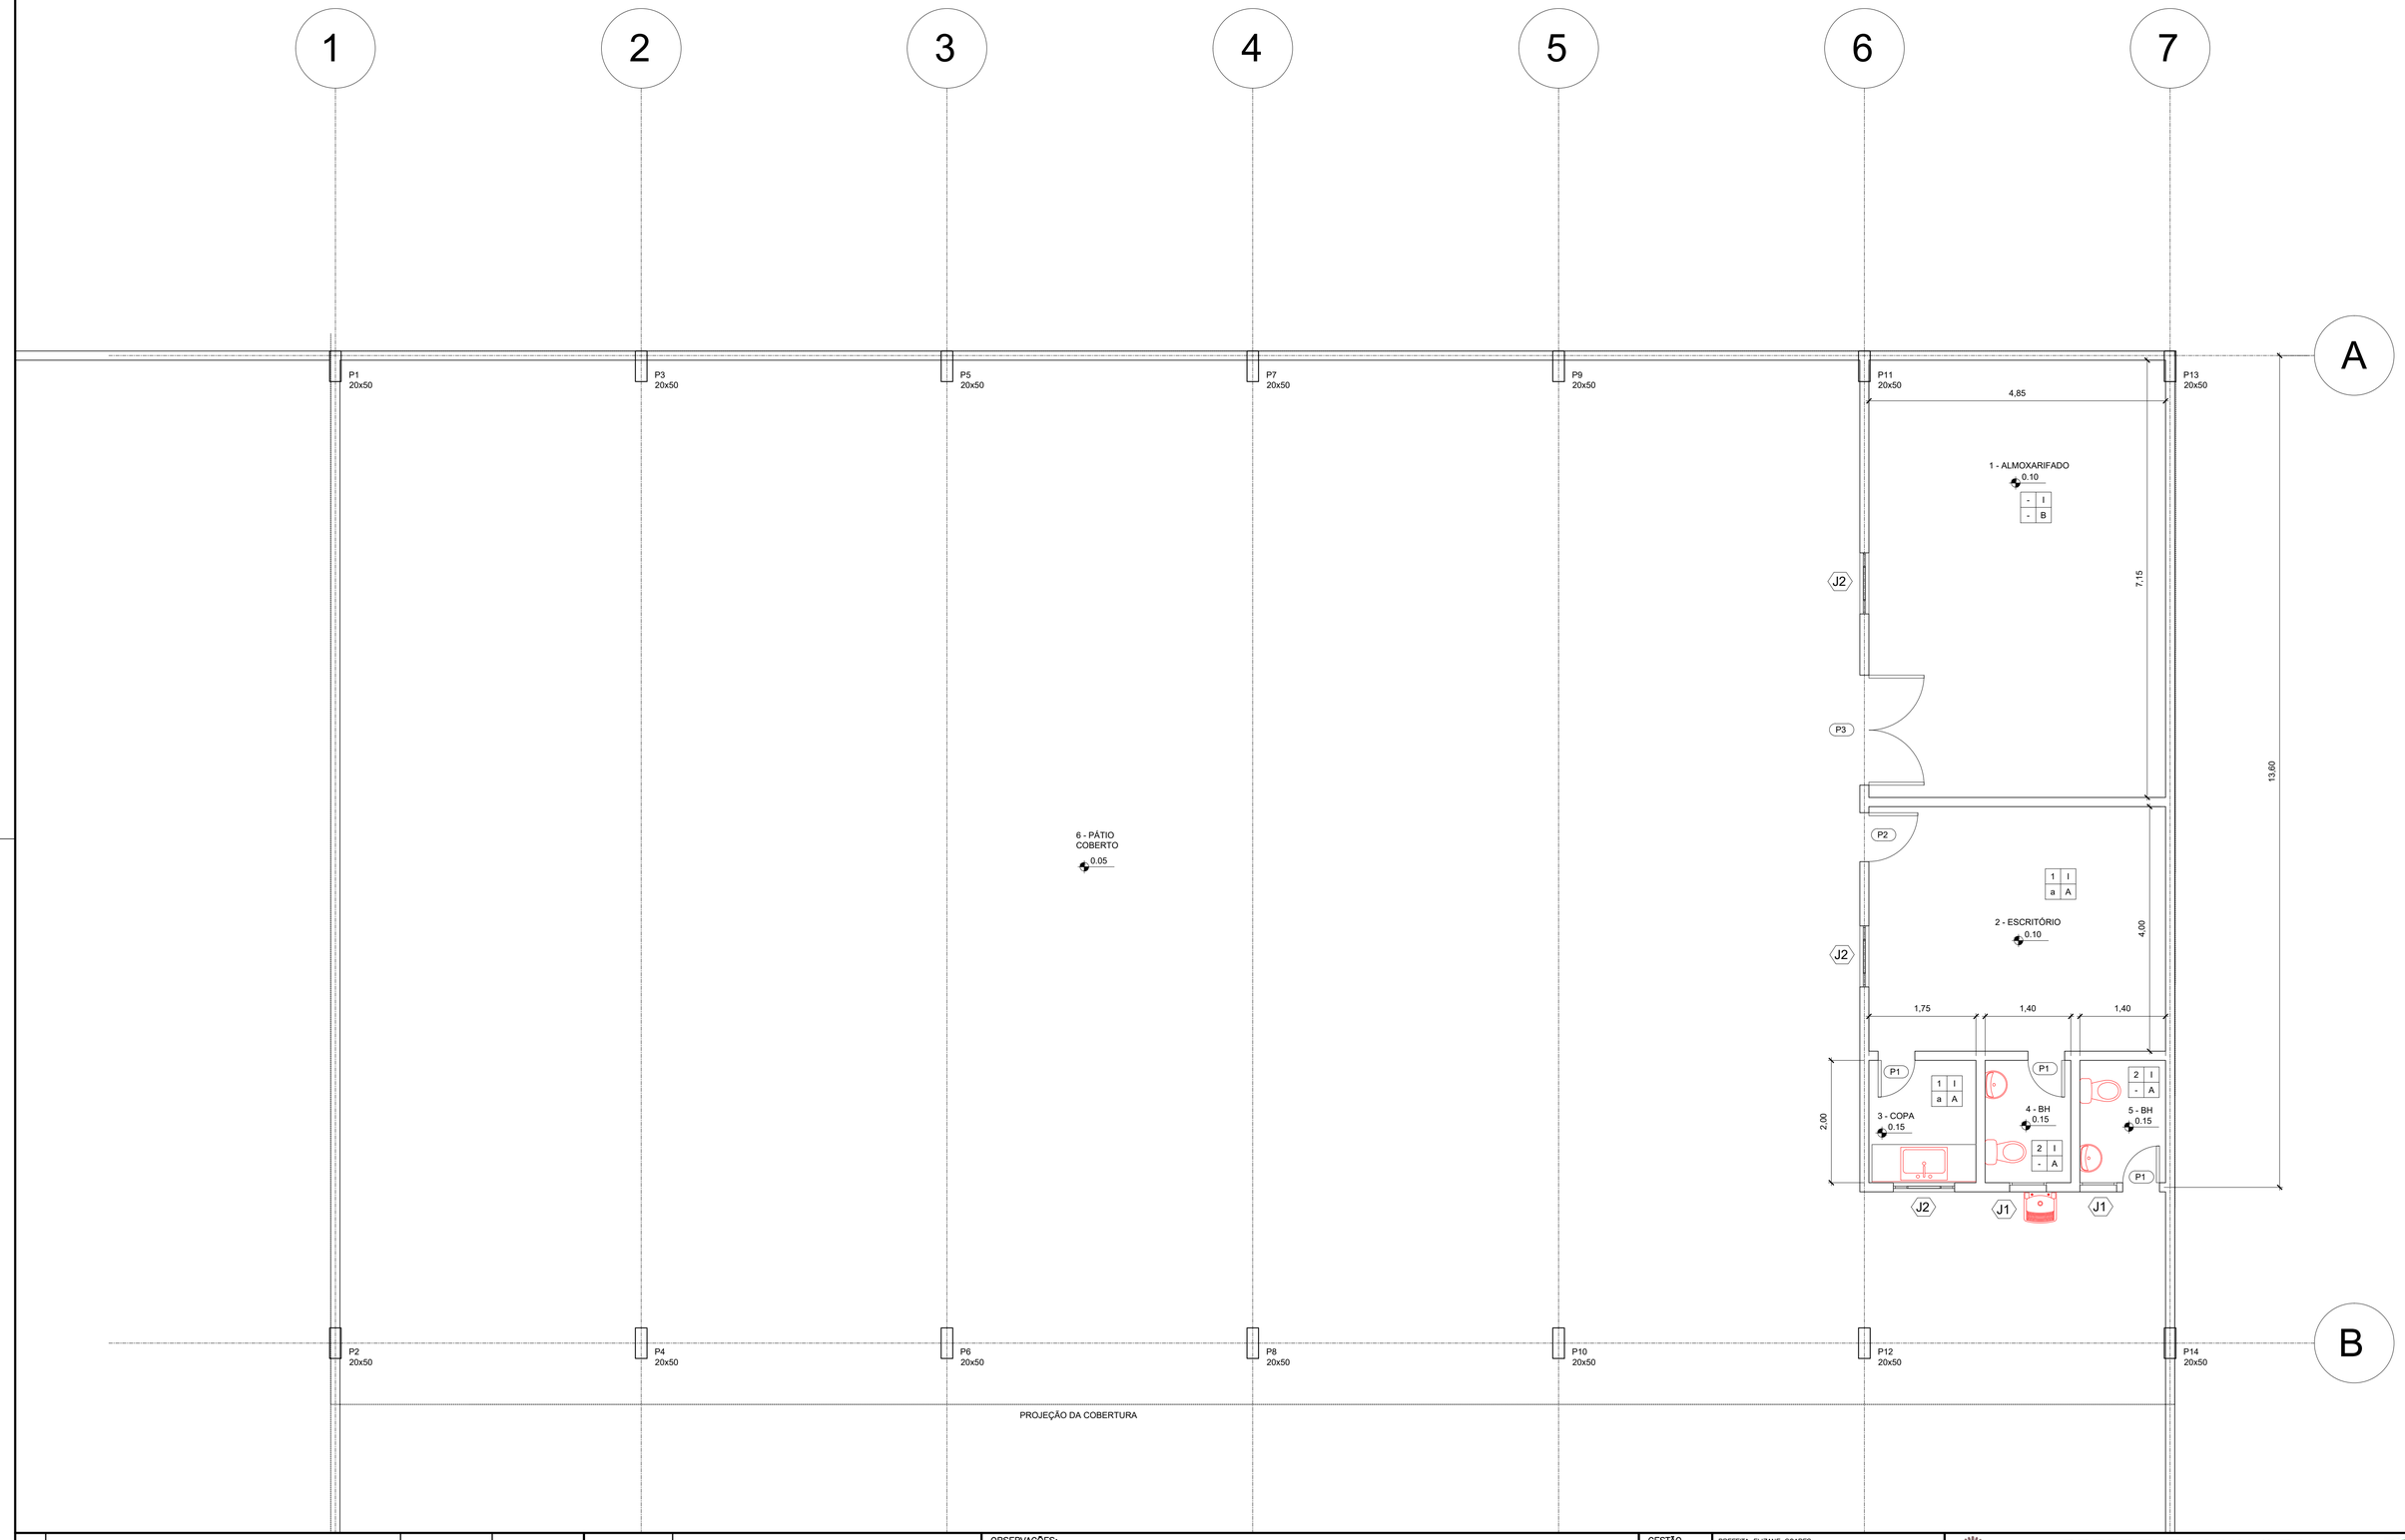

Nº	DISCRIMINAÇÃO	EMITENTE	APROVAÇÃO
A	EMISSÃO INICIAL	ADRIELY LIMA	ADRIELY SILVA

REVISÕES

CÓDIGO	OBJETO

DOCUMENTOS DE REFERÊNCIA

OBSERVAÇÕES:

GESTÃO	PREFEITA ELIZANE SOARES
PROJETISTA	ADRIELY LIMA
DESENHISTA	ADRIELY LIMA
APROVAÇÃO	ADRIELY SILVA

RESPONSÁVEL TÉCNICO

Adrielly Lima da Silva
Engenheira Civil
CREA-PA: 1519334354

ADRIELY LIMA DA SILVA
CREA: 1519334354

PREFEITURA MUNICIPAL DE SÃO DOMINGOS DO ARAGUAIA

GOVERNO DE SÃO DOMINGOS DO ARAGUAIA
UM GOVERNO DE TODOS

EMPREENDIMENTO: FABRICA DE PRÉ-MOLDADOS DE CONCRETO — DATA: 07/06/2021

ENDEREÇO: SÃO DOMINGOS DO ARAGUAIA

DISCIPLINA: ARQUITETÔNICO

OBJETO: PLANTA BAIXA

ESCALA:	CÓDIGO:	REVISÃO
1:50 A1	ARQ 02/02	A