



EXPANSÃO GASES

EXPANSÃO ÁREA ADMINISTRATIVA

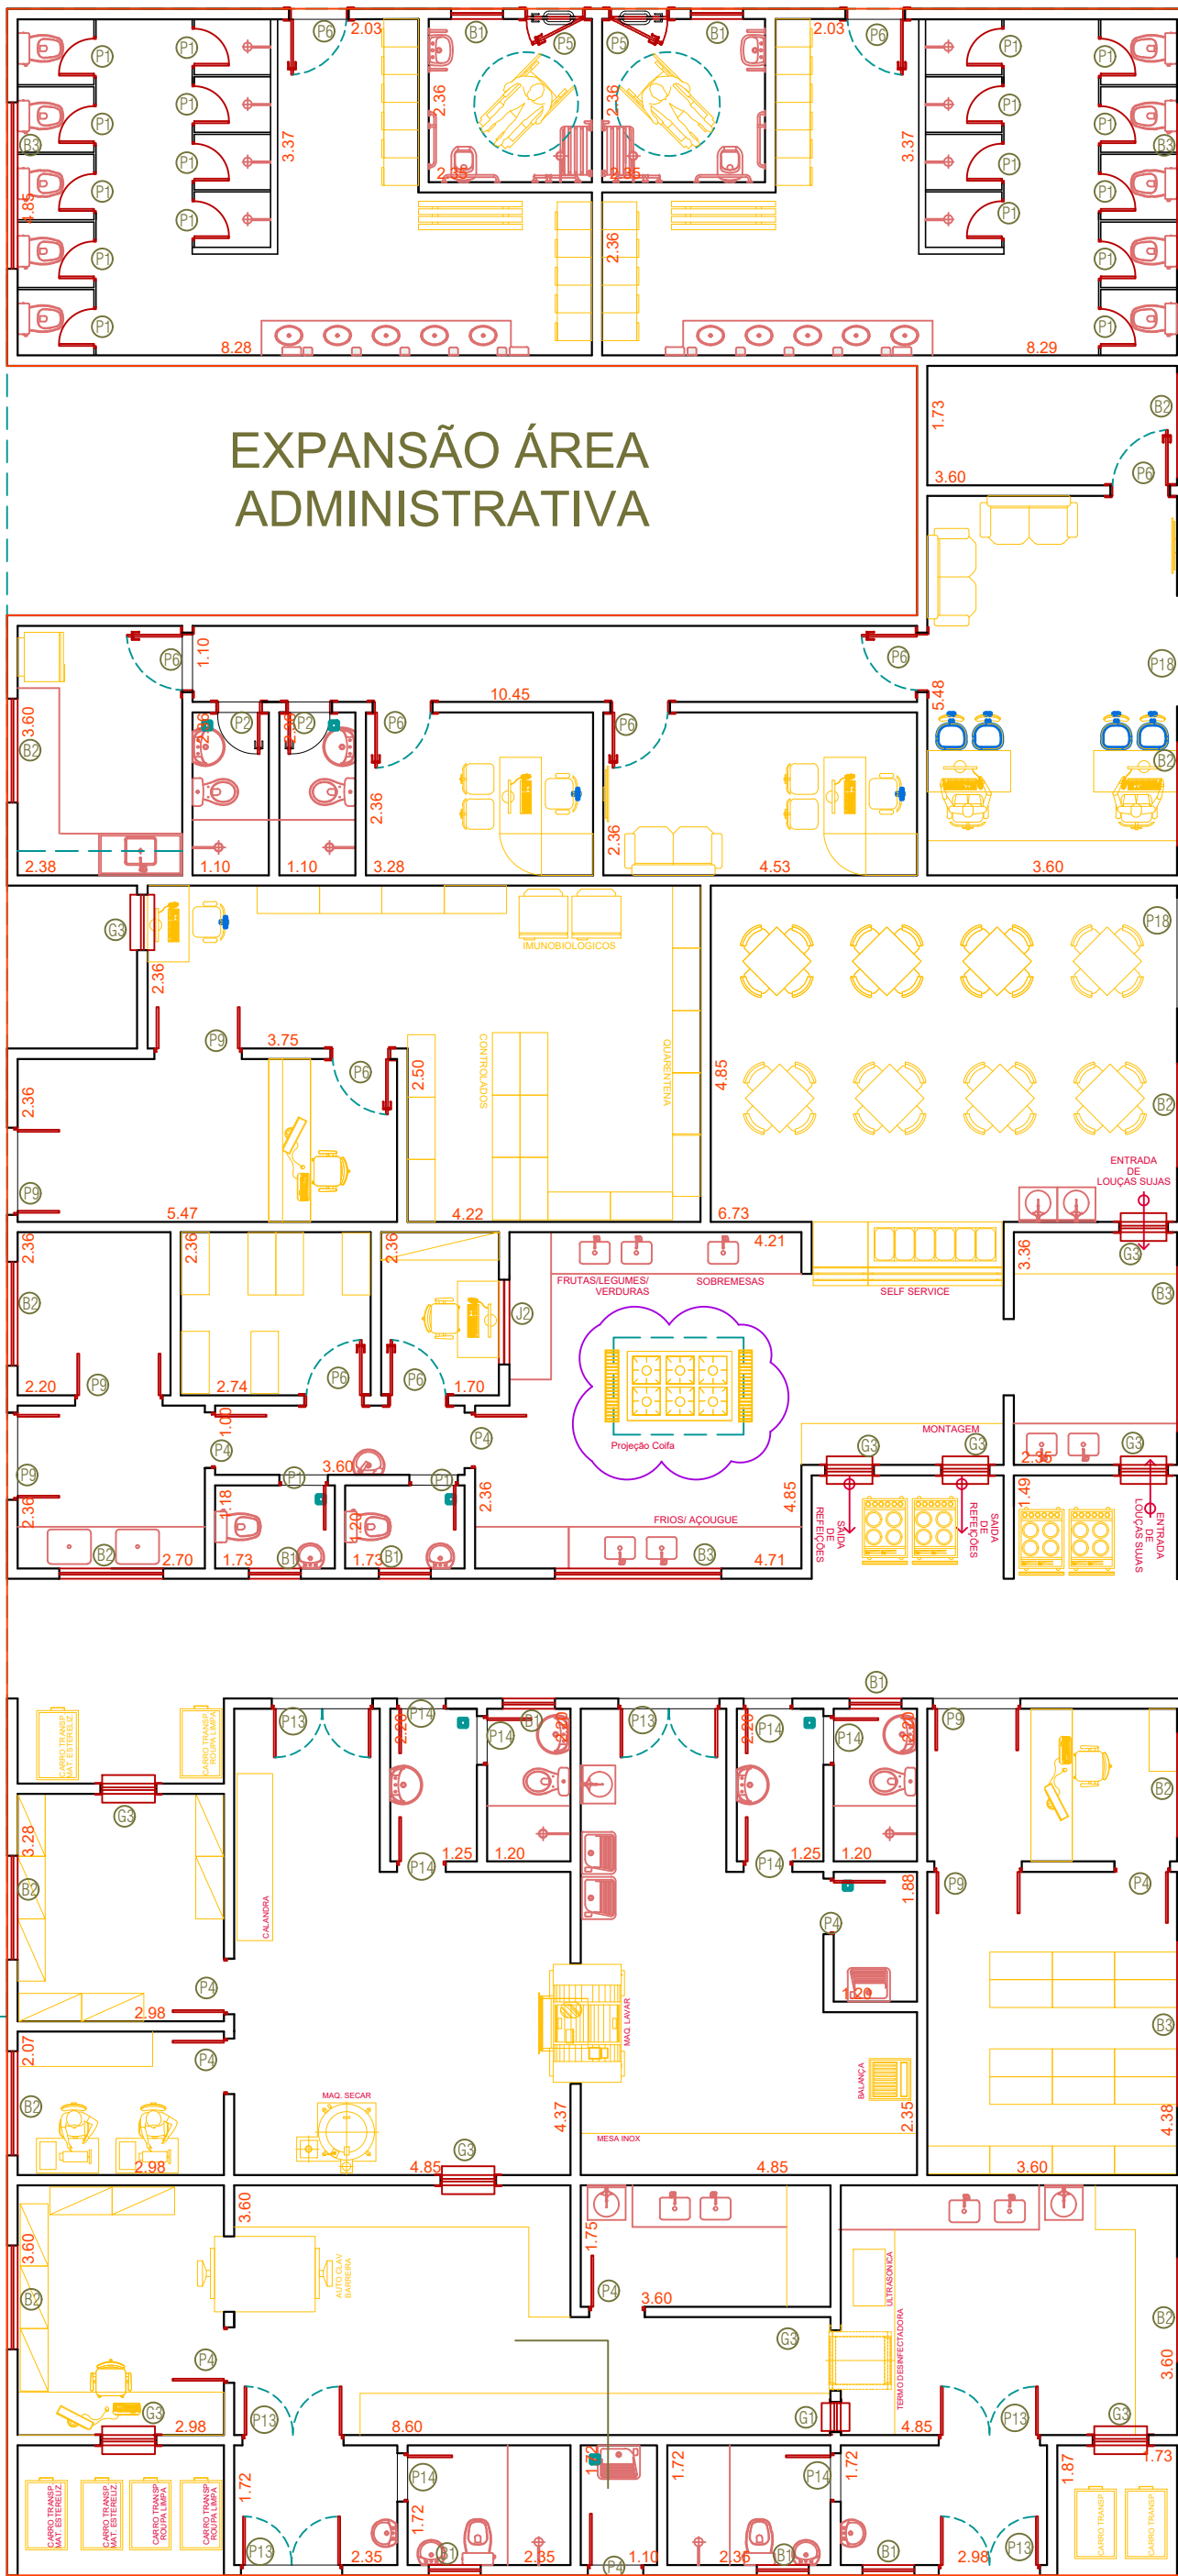


SÃO DO  
NORMAL  
LEITE

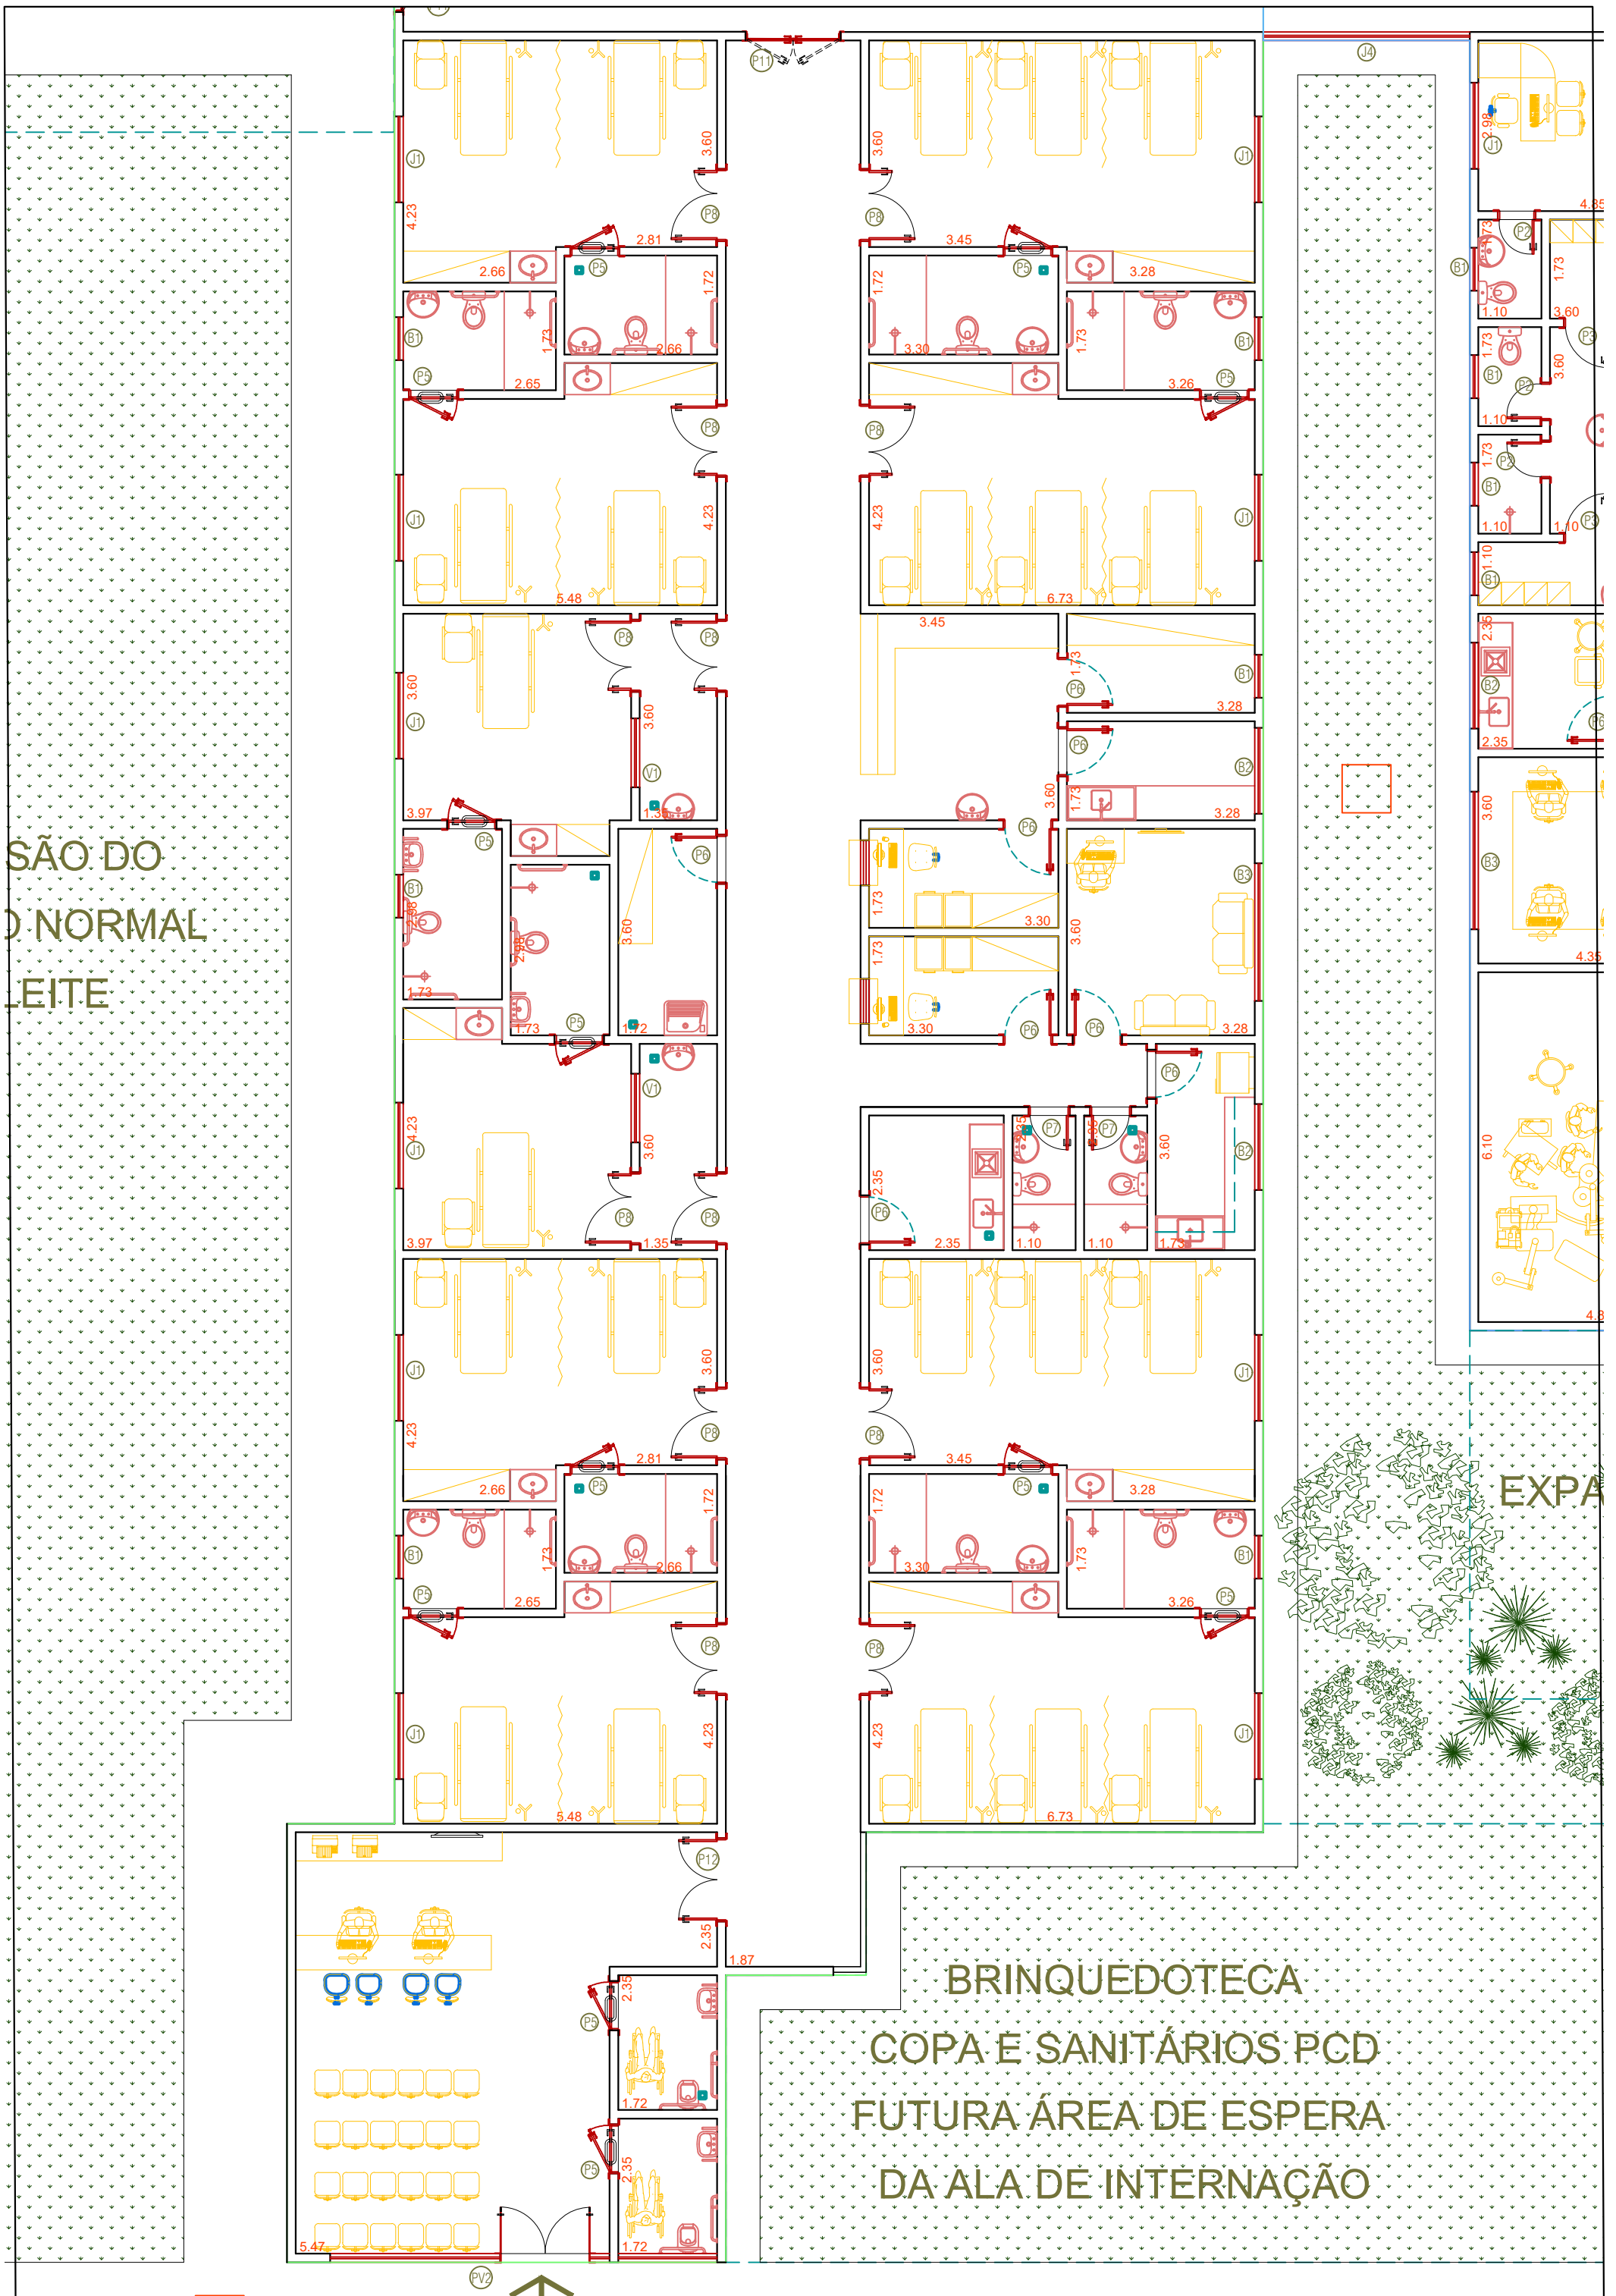

EXPA


BRINQUEDOTECA  
COPA E SANITÁRIOS PCD  
FUTURA ÁREA DE ESPERA  
DA ALA DE INTERNAÇÃO

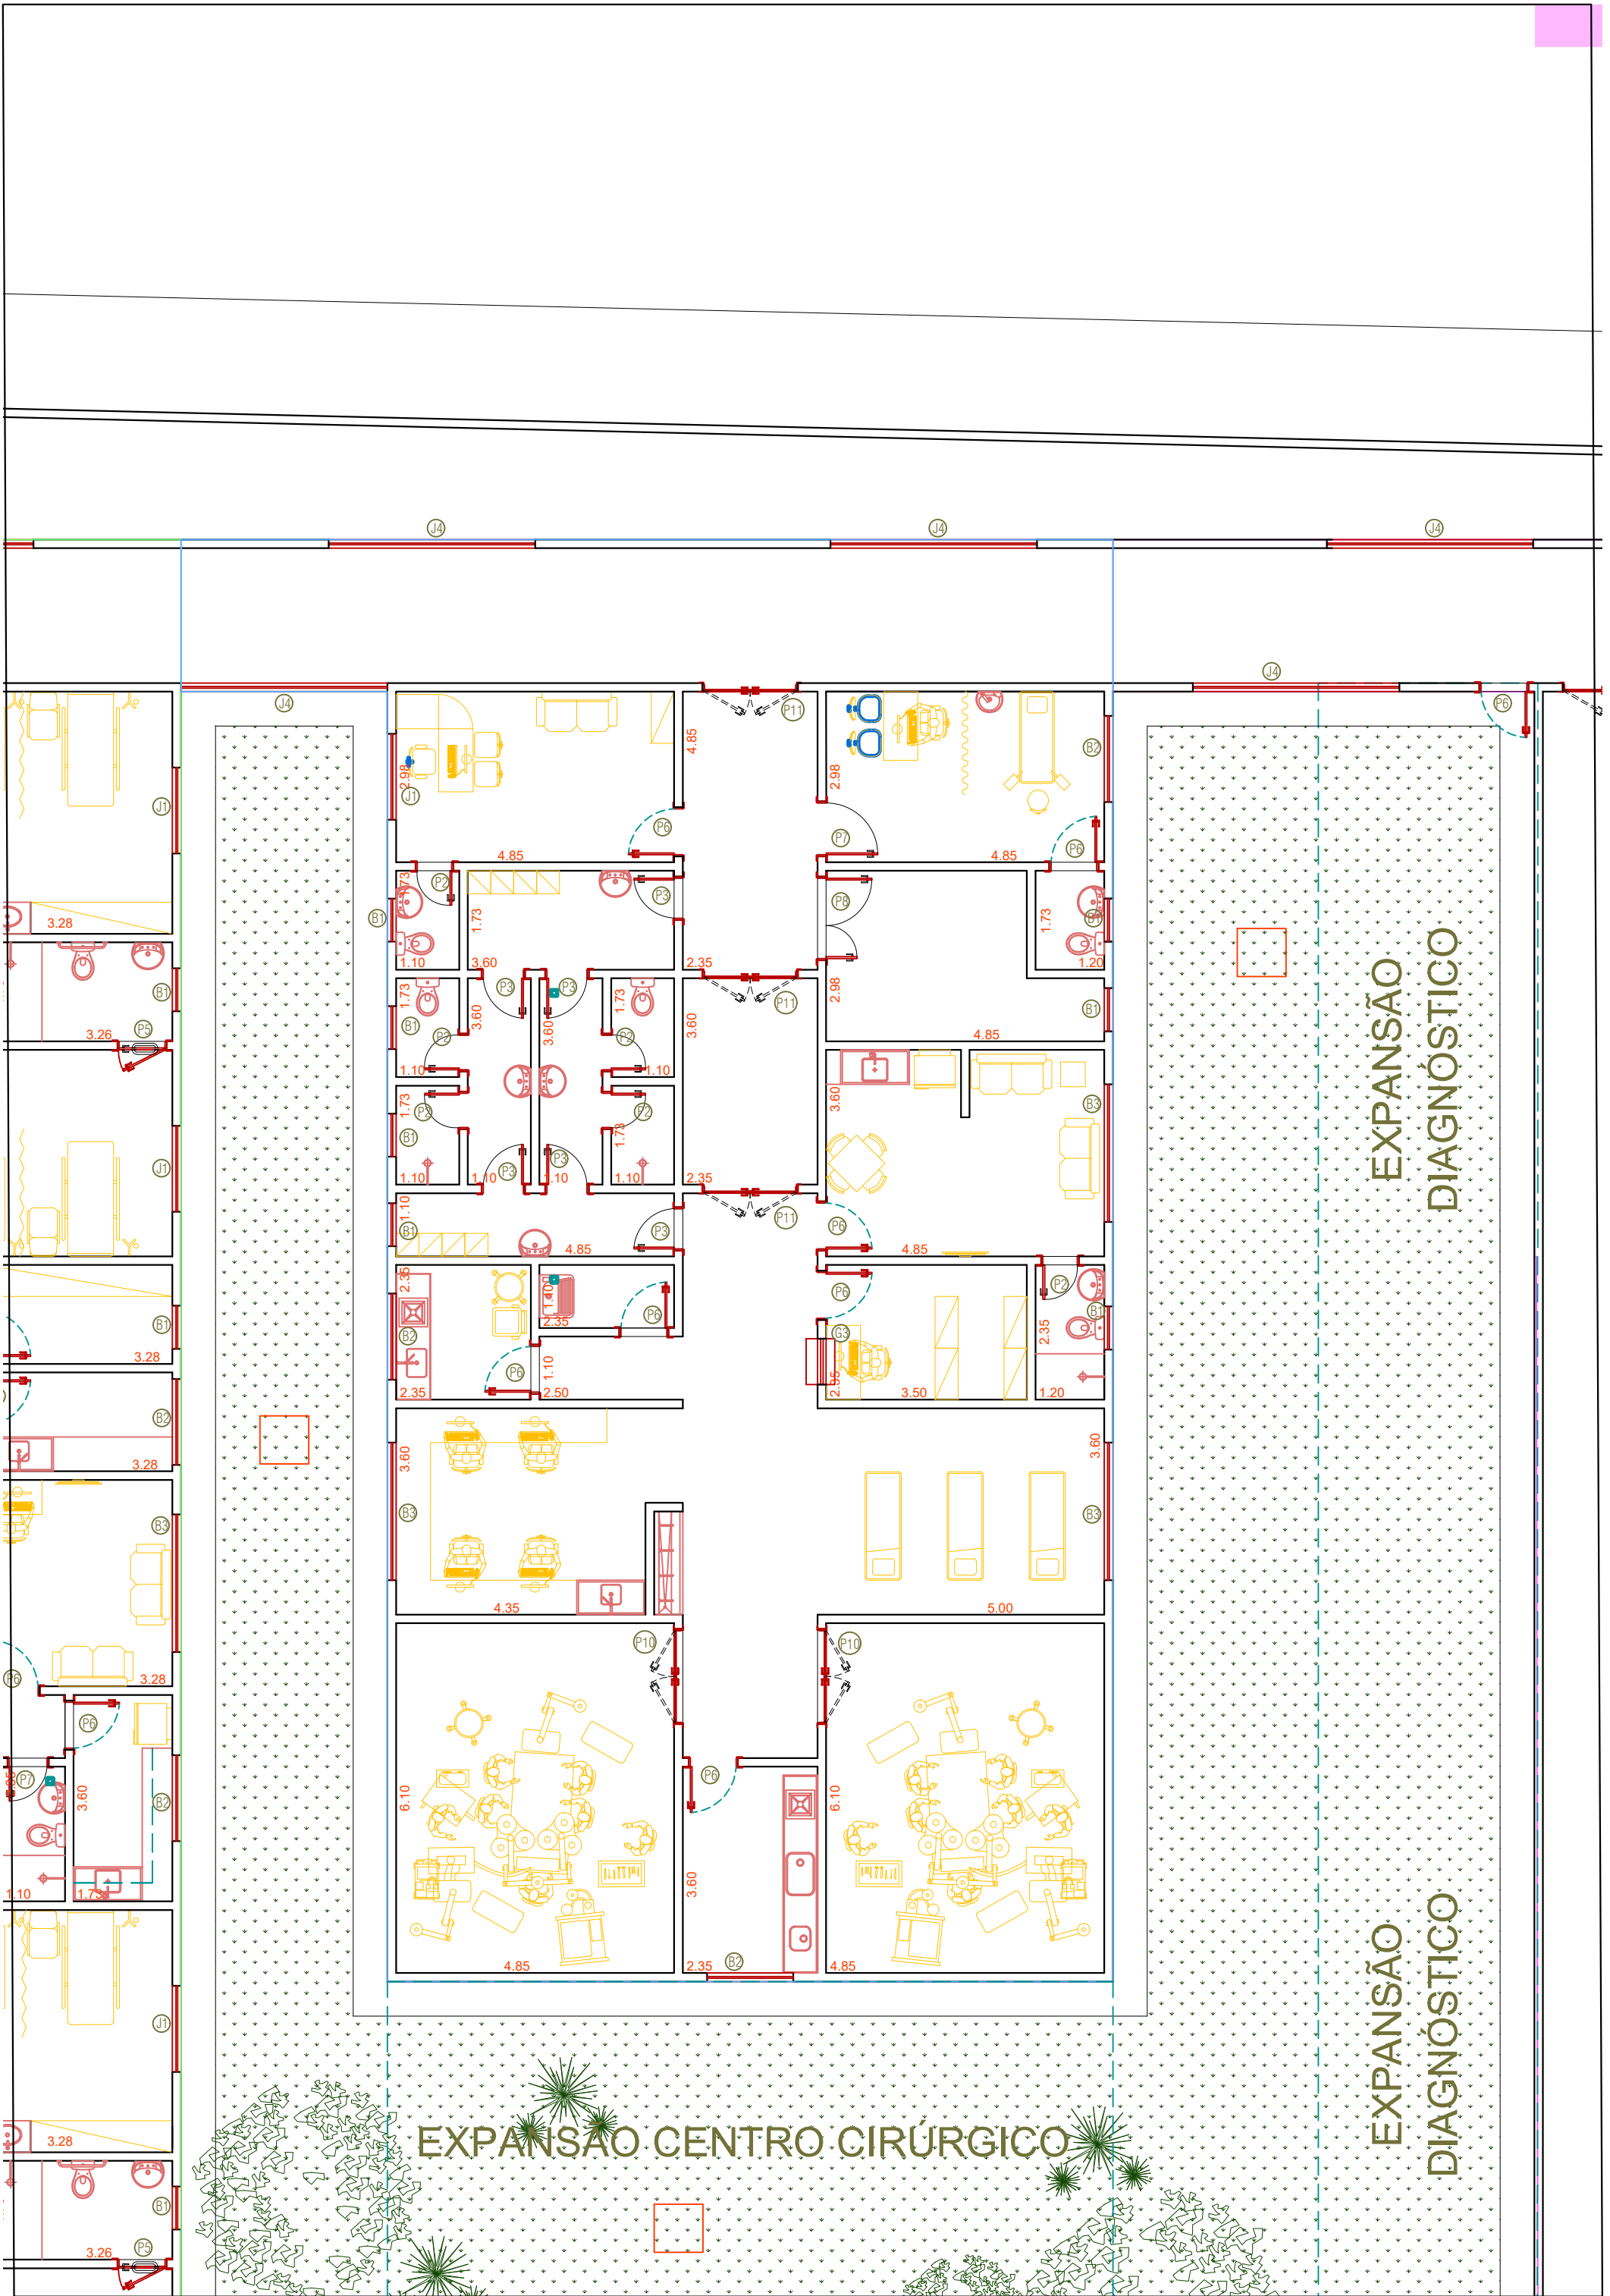

EXPANSÃO CENTRO CIRÚRGICO

EXPANSÃO  
DIAGNÓSTICO

EXPANSÃO  
DIAGNÓSTICO

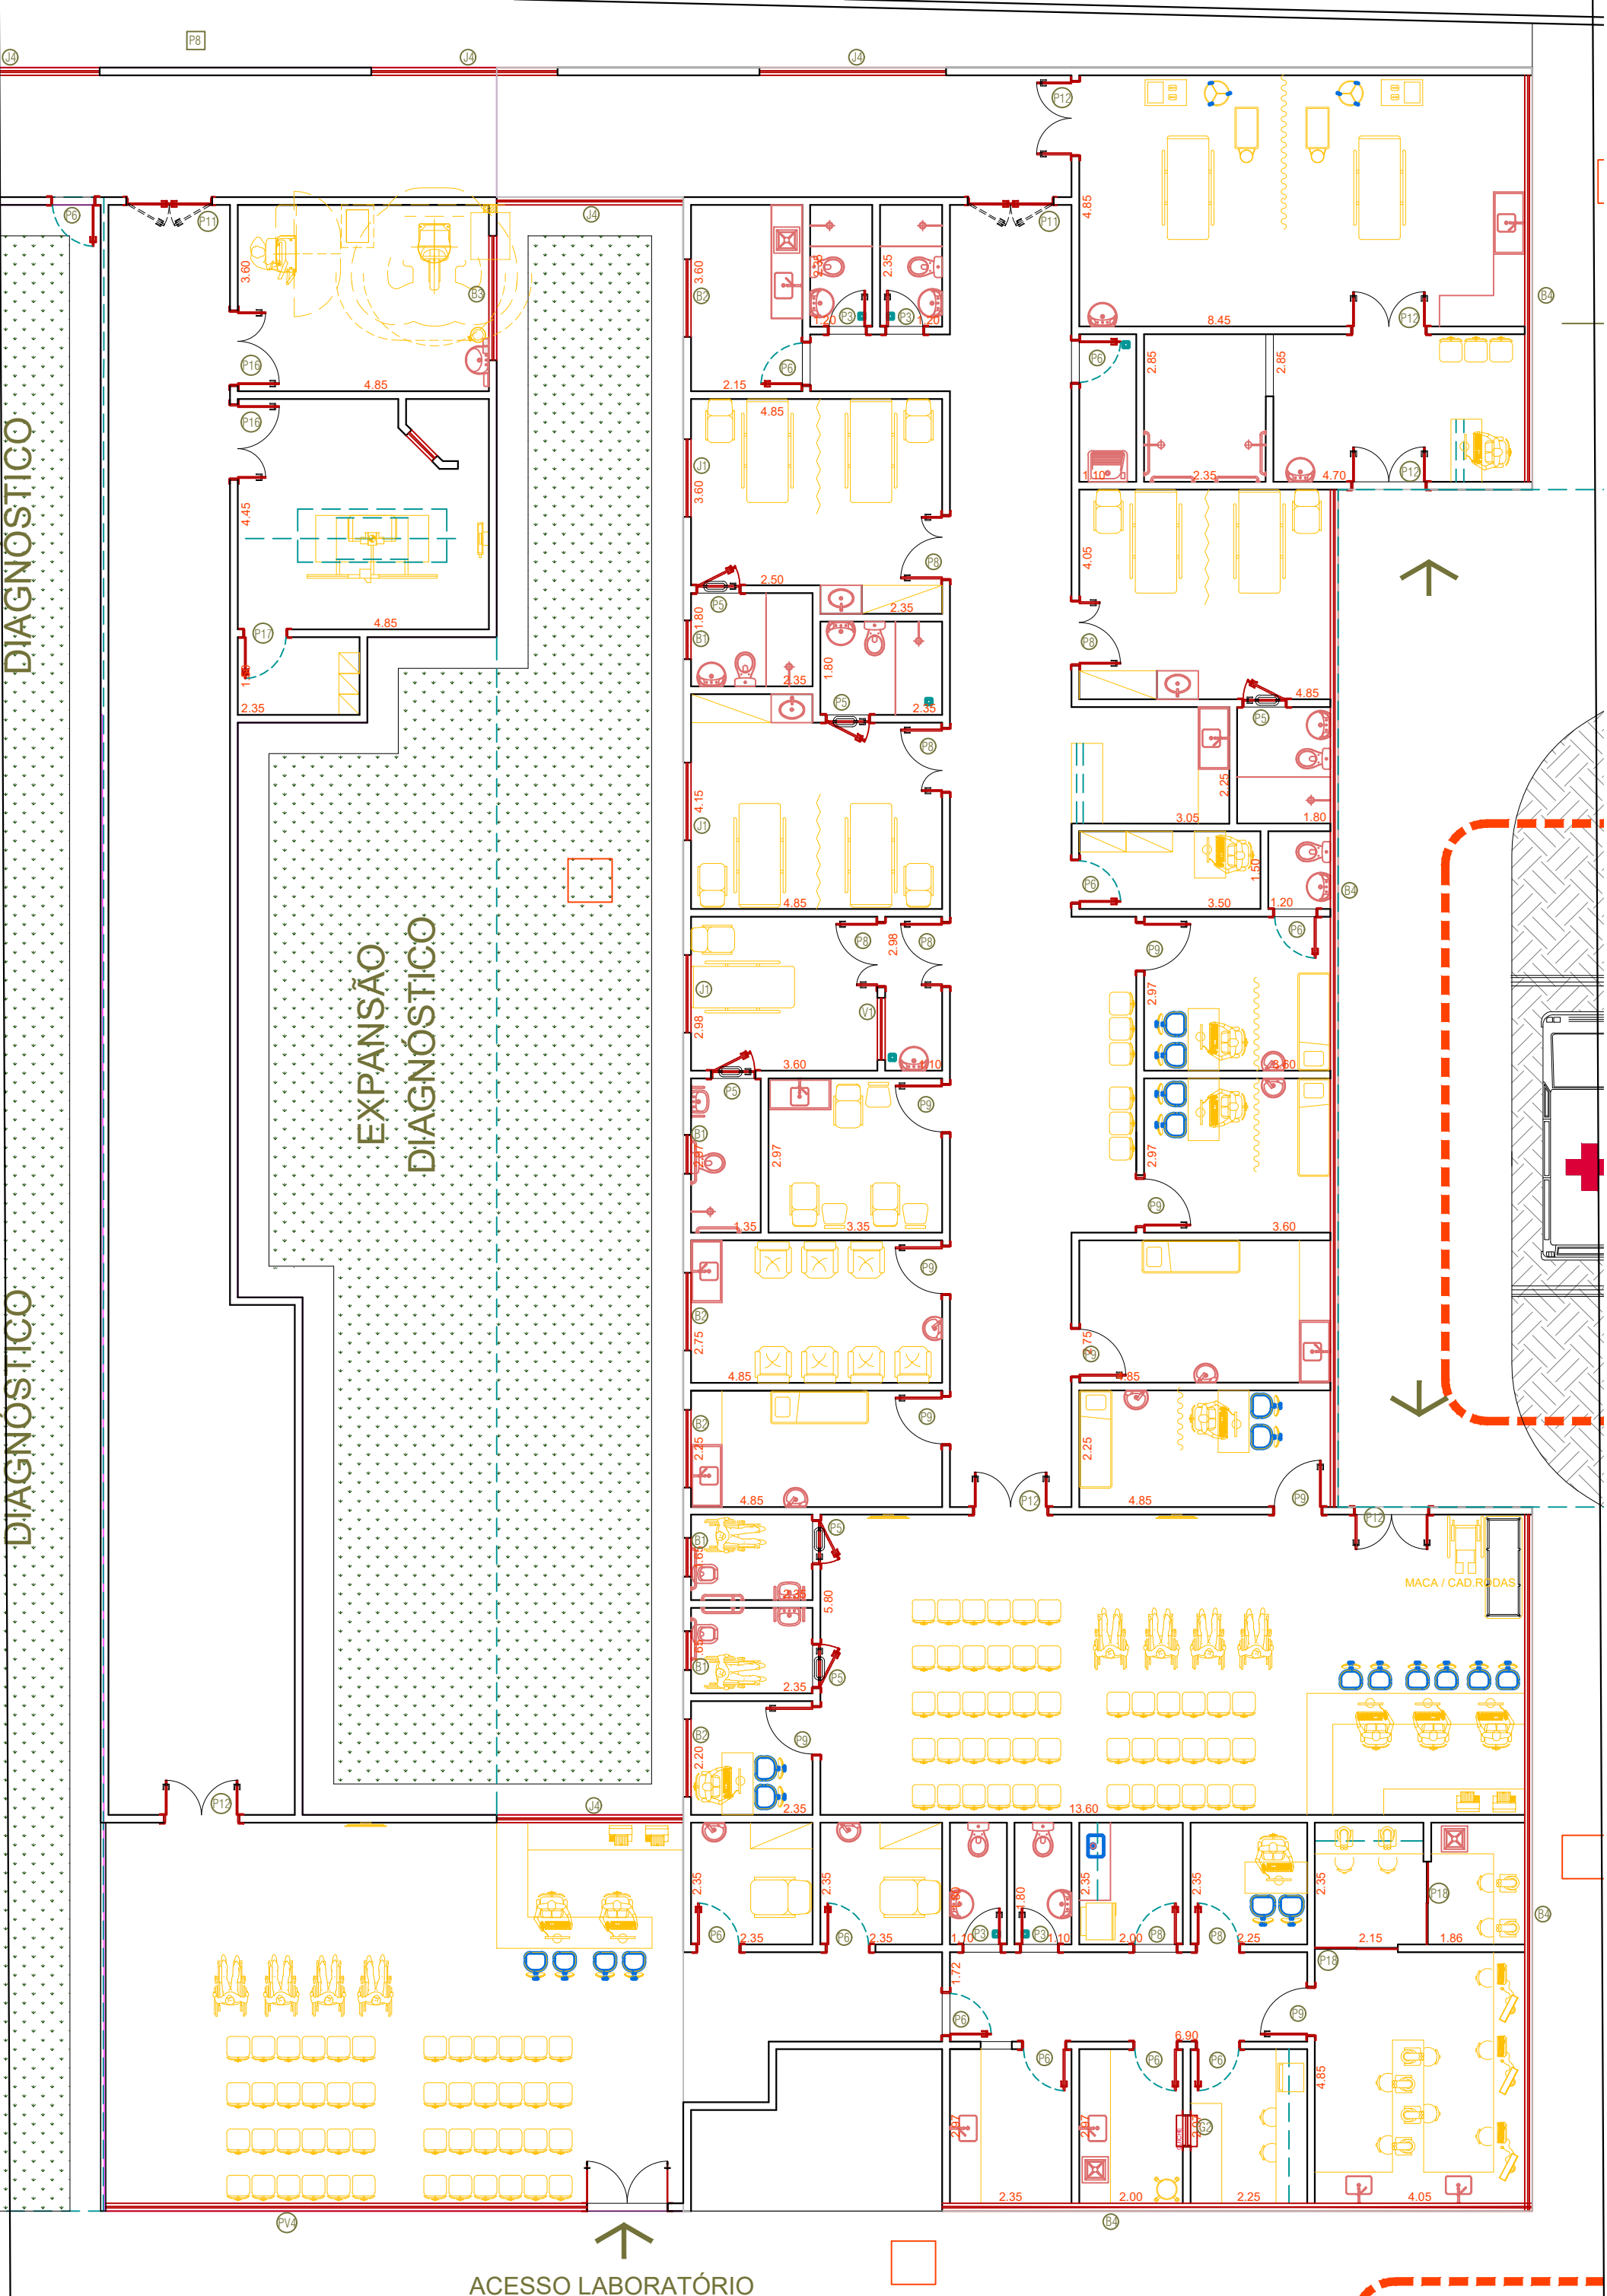

DIAGNÓSTICO

EXPANSÃO  
DIAGNÓSTICO

DIAGNÓSTICO

↑  
ACESSO LABORATÓRIO

MACA / CAD. RODAS