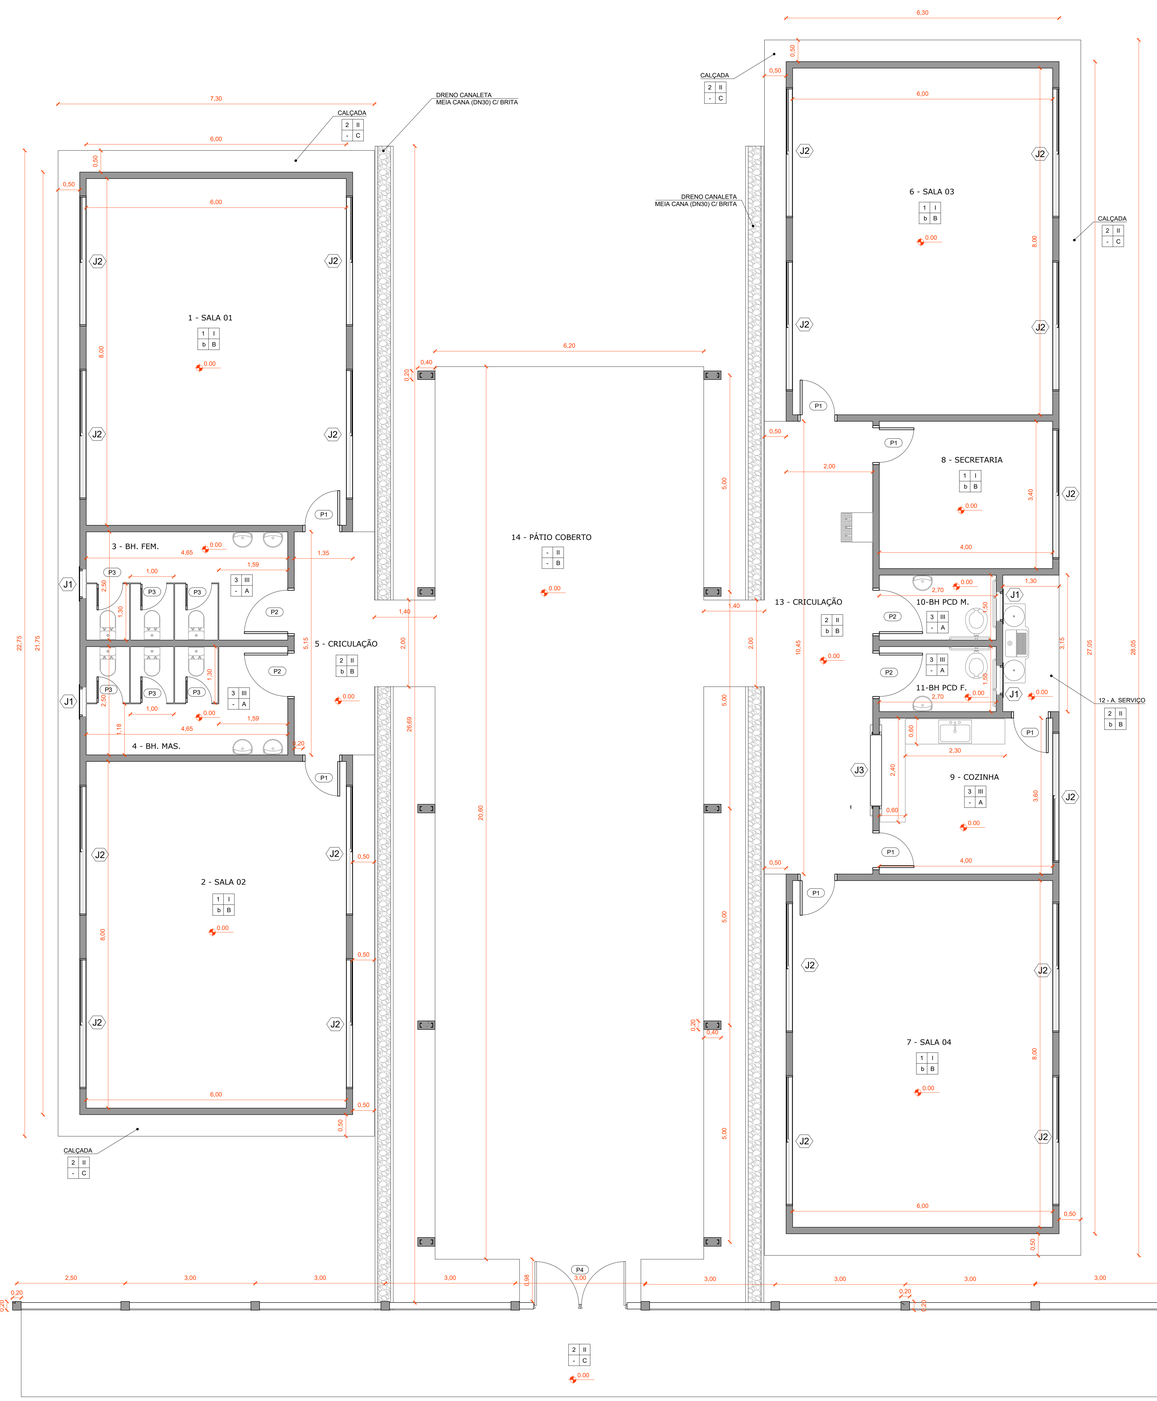

PLANTA BAIXA

ESC. 1:50

ÁREAS

CÓD.	ESPAÇO	ÁREA DE PISO (m²)	PERÍMETRO INTERNO (m)	RODAPÉ (m)	ÁREA DE ESQUADRIAS (m²)
1	SALA 01	48,00	28,00	27,20	8,88
2	SALA 02	48,00	28,00	27,20	8,88
3	BANHEIRO FEMININO	11,63	14,30	13,30	2,46
4	BANHEIRO MASCULINO	11,63	14,30	13,30	2,46
5	CIRCULAÇÃO	9,53	14,00	4,25	7,56
6	SALA 03	48,00	28,00	27,20	8,88
7	SALA 04	48,00	28,00	27,20	8,88
8	SECRETARIA	13,60	14,80	14,00	3,48
9	COZINHA	14,40	15,20	13,80	5,16
10	BANHEIRO MASCULINO - PCD	4,05	8,40	7,40	2,46
11	BANHEIRO FEMININO - PCD	4,05	8,40	7,40	2,46
12	ÁREA DE SERVIÇO	4,10	8,80	4,95	2,40
13	CIRCULAÇÃO	26,20	25,90	9,25	10,92
14	PÁTIO COBERTO	127,72	53,60	-	-

REVESTIMENTOS

PISO		
	A	CERÂMICO COM PLACAS TIPO ESMALTADA EXTRA DE DIMENSÕES 35X35
	B	GRANILITE POLIDO - CLARO
	C	PISO DE CONCRETO MOLDADO IN LOCO - PINTURA EPOX
RODAPÉ		
	a	CERÂMICO COM PLACAS TIPO ESMALTADA EXTRA DE DIMENSÕES 35X35, h = 7 cm
	b	PRÉ-MOLDADO EM GRANITINA, h = 10cm
PAREDE		
	1	TINTA LÁTEX ACRÍLICA
	2	TINTA TEXTURIZADA ACRÍLICA
	3	PLACAS TIPO ESMALTADA EXTRA DE DIMENSÕES 20X20 CM
TETO		
	I	FORRO DE PVC, LISO
	II	SEM VEDAÇÃO
	III	LAJE DE CONCRETO

ESQUADRIAS

		QUANT.	B (m)	H (m)	A (m²)
P1	PORTA DE ABRIR, MIOLO DE MADEIRA, ACABAMENTO EM MDF	7	0,80	2,10	1,68
P2	PORTA DE ABRIR, MIOLO DE MADEIRA, ACABAMENTO EM MDF	4	1,00	2,10	2,10
P3	PORTA VENEZIANA DE ALUMÍNIO	6	0,60	1,60	0,96
P4	PORTÃO GRADIL METÁLICO	1	2,00	2,10	4,20
		QUANT.	B (m)	H (m)	P (m)	A (m²)
J1	JANELA DE ALUMÍNIO TIPO MAXIM-AR COM 01 DIVISÃO	4	0,60	0,60	1,90	0,36
J2	JANELA DE VIDRO COM ESQUADRIAS EM ALUMÍNIO DE CORRER COM 2 FALDAS	18	3,00	0,60	2,00	1,80
J3	PORTA DE AÇO ESTEIRA DE ENROLAR	1	1,50	1,20	1,20	1,80

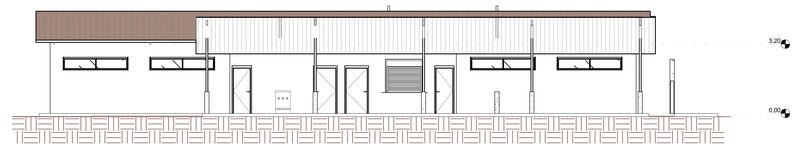

CORTE A

ESC. 1:100

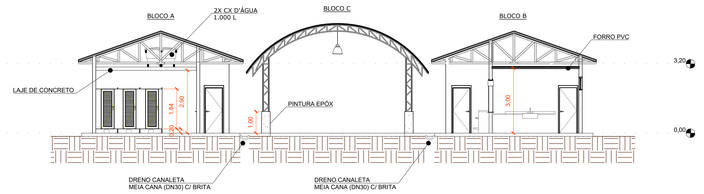

CORTE B

ESC. 1:100

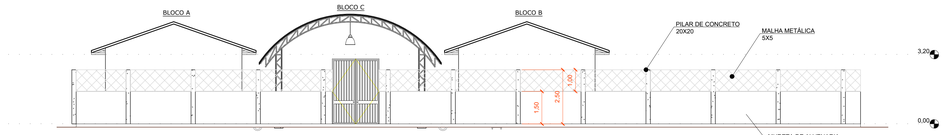

VISTA FRONTAL

ESC. 1:100

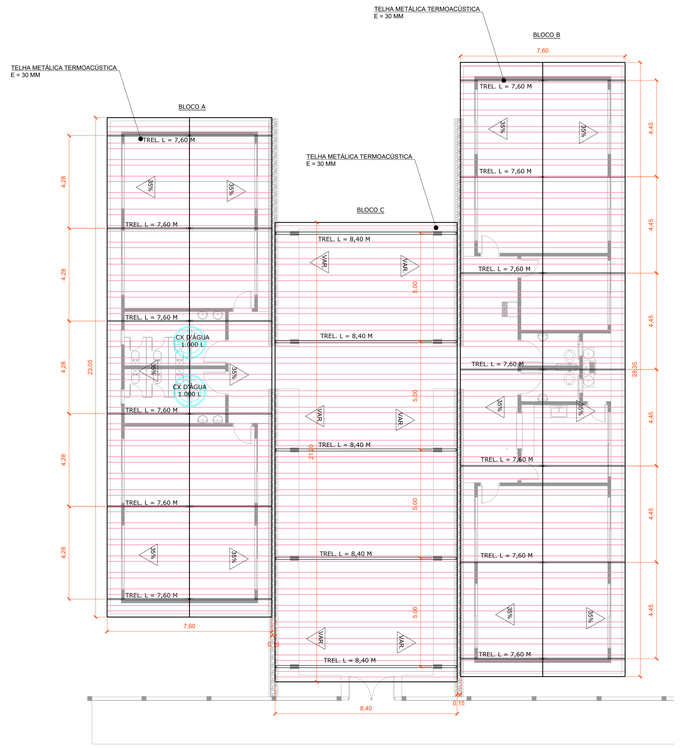

PLANTA COBERTURA

ESC. 1:100

Nº	DISCRIMINAÇÃO	EMITENTE	APROVAÇÃO	CÓDIGO	OBJETO
REVISÕES				DOCUMENTOS DE REFERÊNCIA	

OBSERVAÇÕES:

EMITENTE

PÓRTICOS ENGENHARIA

Marabá / PA
email: porticos.mab@gmail.com
tel: (+55) 94 9 8415.9065

GESTÃO	PREFEITA ELIZANE SOARES
PROJETISTA	CLAUDIO CUNHA
DESENHISTA	CLAUDIO CUNHA
APROVAÇÃO	ADRELY LIMA
RESPONSÁVEL TÉCNICO	

CLAUDIO EDUARDO BARBOSA CUNHA
CREA: 261835077--4

PREFEITURA MUNICIPAL DE SÃO DOMINGOS DO ARAGUAIA

EMPREENDIMENTO: REFORMA E AMPLIAÇÃO DA E.M.E.F. VICENTE F. HOLANDA DATA: 18/10/2022
ENDEREÇO: BR 153, KM 3 – VILA AÇAIZAL
DISCIPLINA/LAYOUTA: ARQUITETONICO
OBJETO: PLANTA BAIXA, COBERTURA E CORTES

ESCALA:	CÓDIGO:	REVISÃO
INDICADA	SDA.015	A
AO		