




TOPOGRAFIA LOCAL
COORDENADAS UTM - SIRGAS 2000 - 22S



IMPLANTAÇÃO TOPOGRÁFICA
ÁREA DE IMPLANTAÇÃO = 460,00 m²

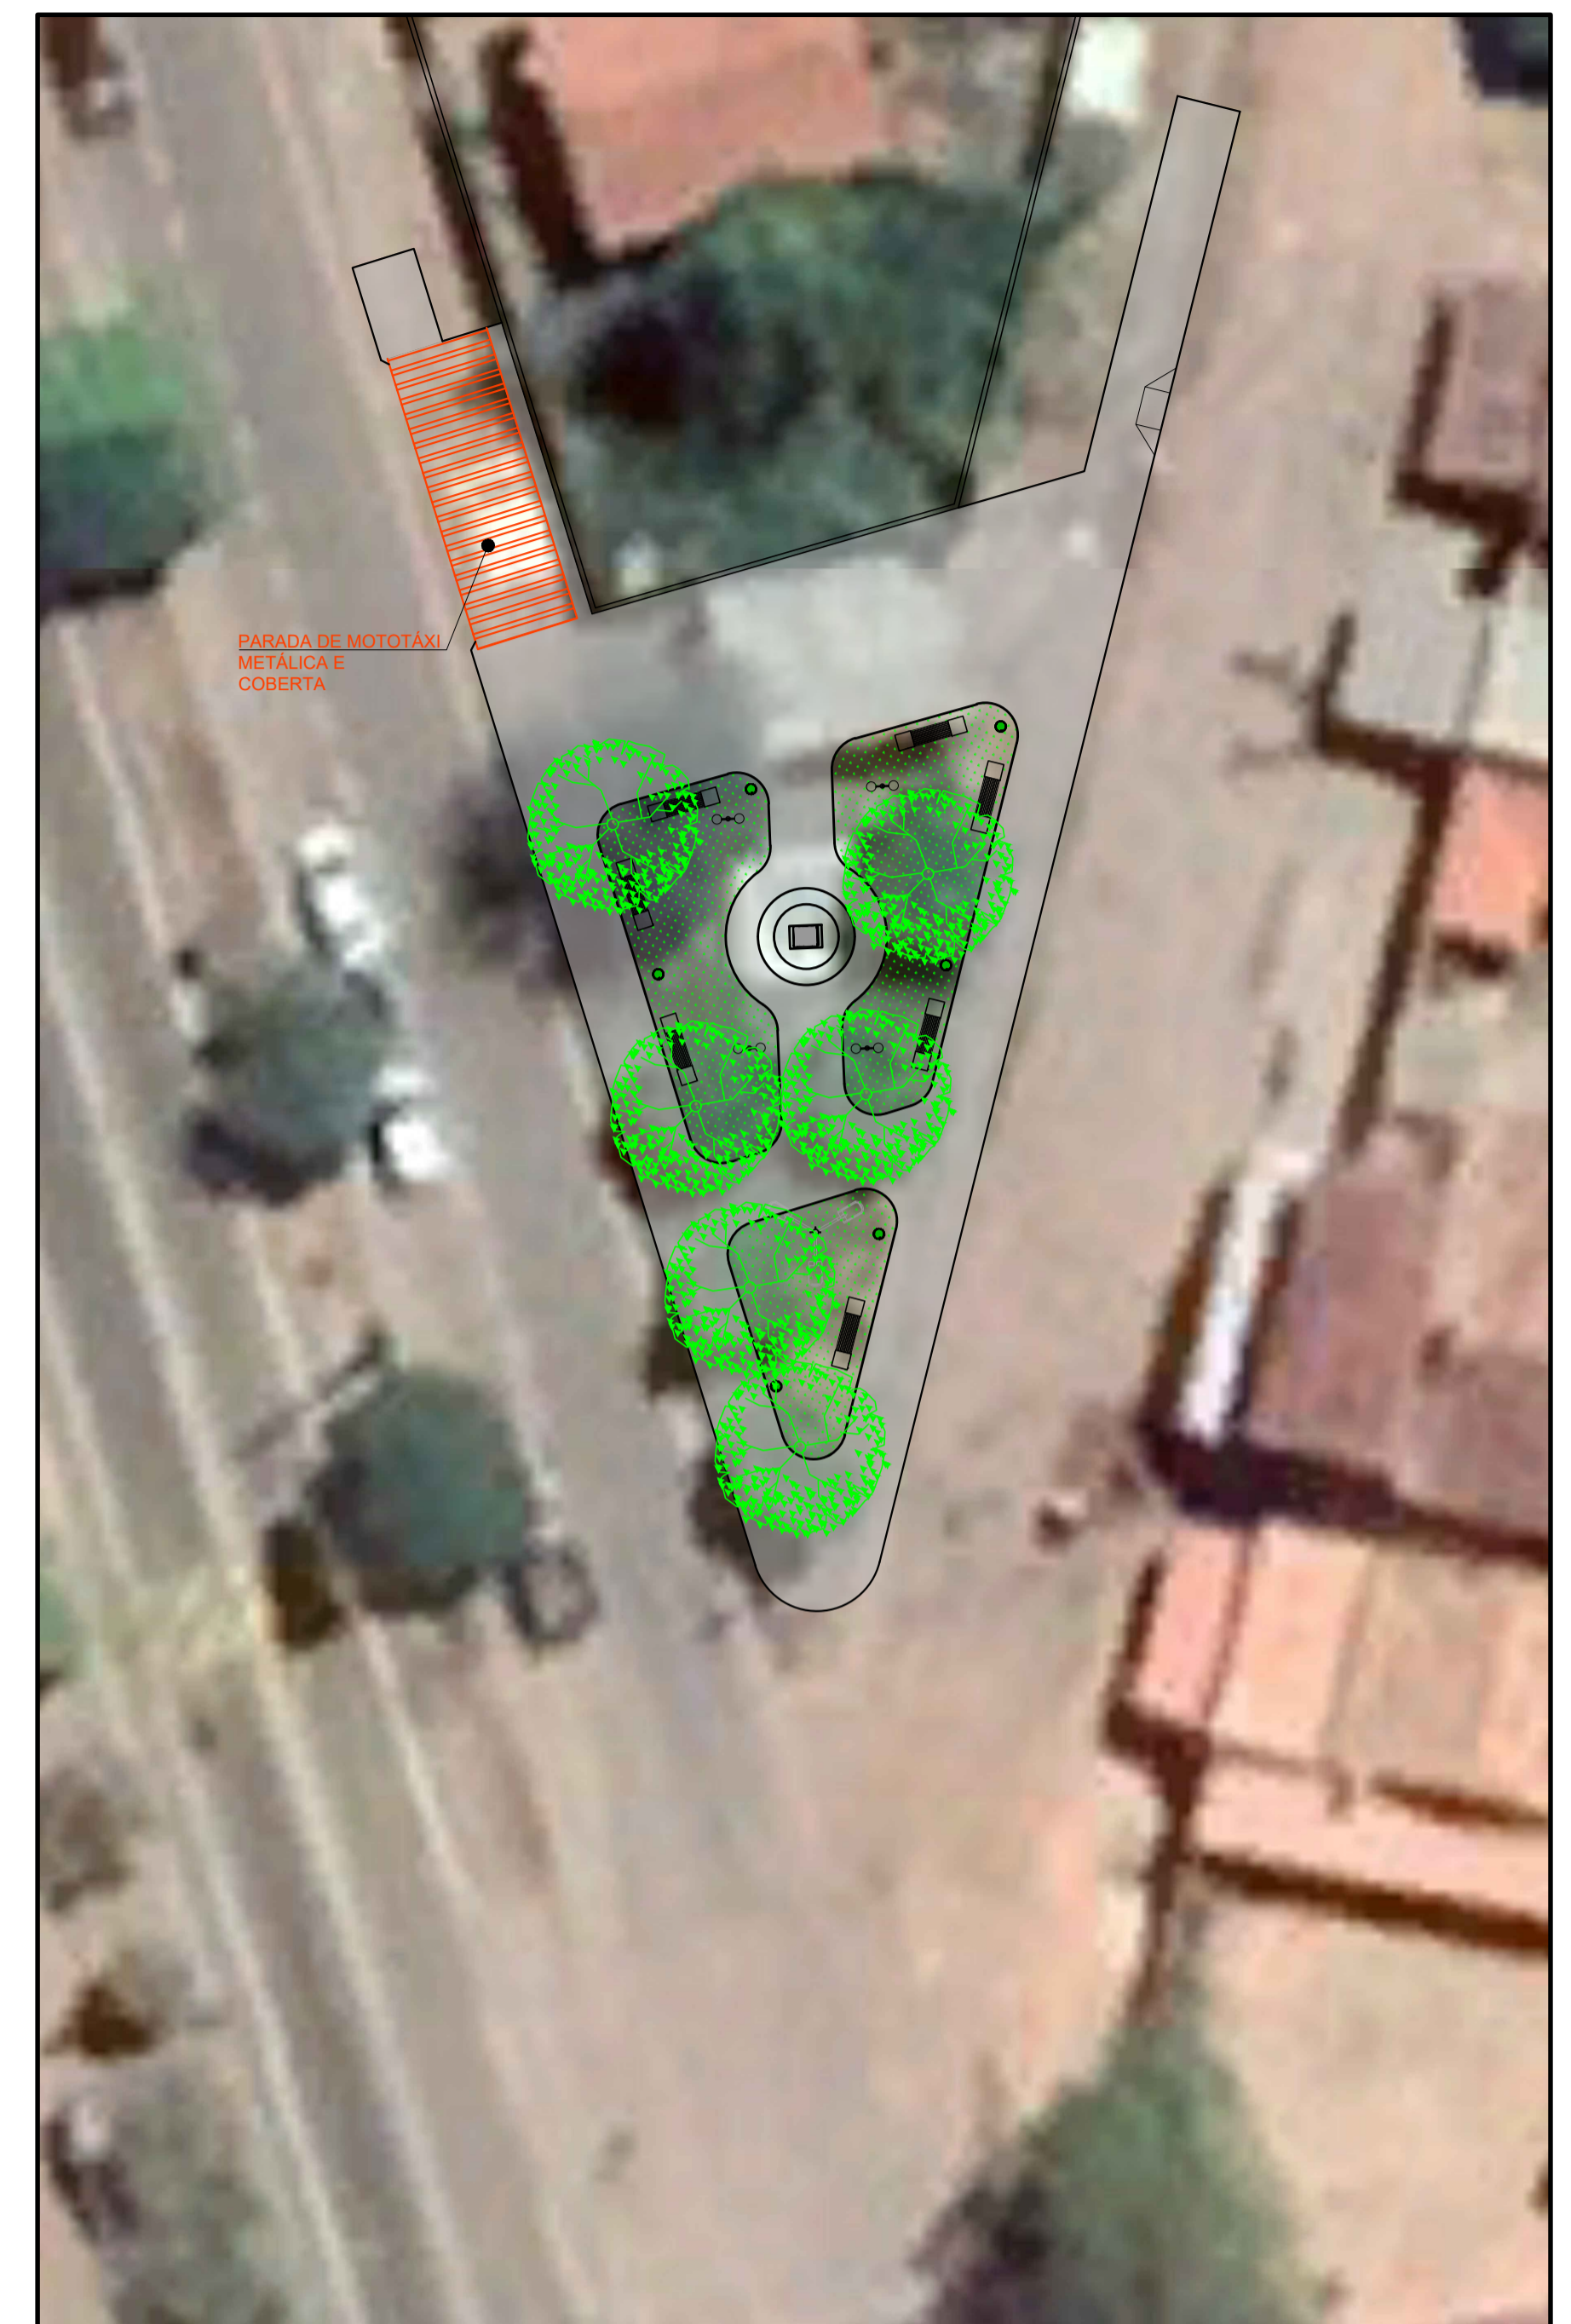

IMPLANTAÇÃO AERÉA

- NOTAS:
- O TERRENO SERÁ ENTREGUE À CONTRATADA LIMPO, REGULARIZADO, COMPACTADO E DESOBSTRUÍDO DE QUALQUER INTERFERÊNCIA, EXCETO DA VEGETAÇÃO ARBÓREA.
 - INFORMAÇÕES ADICIONAIS DE IMPLANTAÇÃO:
 - ÁREA TOTAL: 460,00 M2
 - ÁREA CONSTRUÍDA: 345,00 M2
 - ÁREA PERMEÁVEL: 120,00 M2

LEGENDA			
ÍCONE	DESCRIÇÃO	ÍCONE	DESCRIÇÃO
	LIXEIRA EM TELA MOEDA VER DET. 1		POSTE DUPLO DE JARDIM VER DET. 4
	BANCO DE CONCRETO E RIPA DE MADEIRA RETO VER DET. 2		ÁRVORES EXISTENTES
	POSTE TRIPLO CÔNICO VER DET. 3		TÓTEN ARTÍSTICO EM GRANITO EXISTENTES

Nº	DISCRIMINAÇÃO	EMITENTE	APROVAÇÃO	CÓDIGO	OBJETO
B	INCORPORAÇÃO DE NOTAS E LEGENDAS	PMSDA	18/08/2023		
A	EMISSÃO INICIAL	PMSDA	20/06/2023		
REVISÕES					
DOCUMENTOS DE REFERÊNCIA					

OBSERVAÇÕES:

EMITENTE

Marabá / PA
email: porticos.mab@gmail.com
tel: (+55) 94 9 8415.9085

GESTÃO	PREFEITA ELIZANE SOARES
PROJETISTA	CLAUDIO CUNHA
DESENHISTA	CLAUDIO CUNHA
APROVAÇÃO	HERLON SOARES
RESPONSÁVEL TÉCNICO	ADRELY SILVA LIMA CREA: 1519334354

PREFEITURA MUNICIPAL DE SÃO DOMINGOS DO ARAGUAIA

GOVERNO DE SÃO DOMINGOS DO ARAGUAIA
UM GOVERNO DE TODOS

EMPREENDIMENTO: CONSTRUÇÃO DA PRAÇA DA BIBLIA
ENDEREÇO: AVENIDA DUQUE DE CAXIAS
DISCIPLINA: TOPOGRAFIA
OBJETO: IMPLANTAÇÃO

DATA: 18/08/2023

ESCALA: 1:200
CÓDIGO: SDA.235-IMP_01/01

REVISÃO B