





PLANTA BAIXA
ESC: 1 : 100

ACABAMENTOS	
PISO	
P3	GRAMA
P4	BLOCO DE CONCRETO INTERTRAVADO 10X20X8
P5	PEDRISCO (BRITA N° 1 E 2)

ESQUADRIAS					
		QUANT.	B (m)	H (m)	A (m²)
PG300	PORTÃO TUBO/TELA DE ARAME GALVANIZADO - 2 FOLHAS 100CM	1	3,00	2,20	6,60

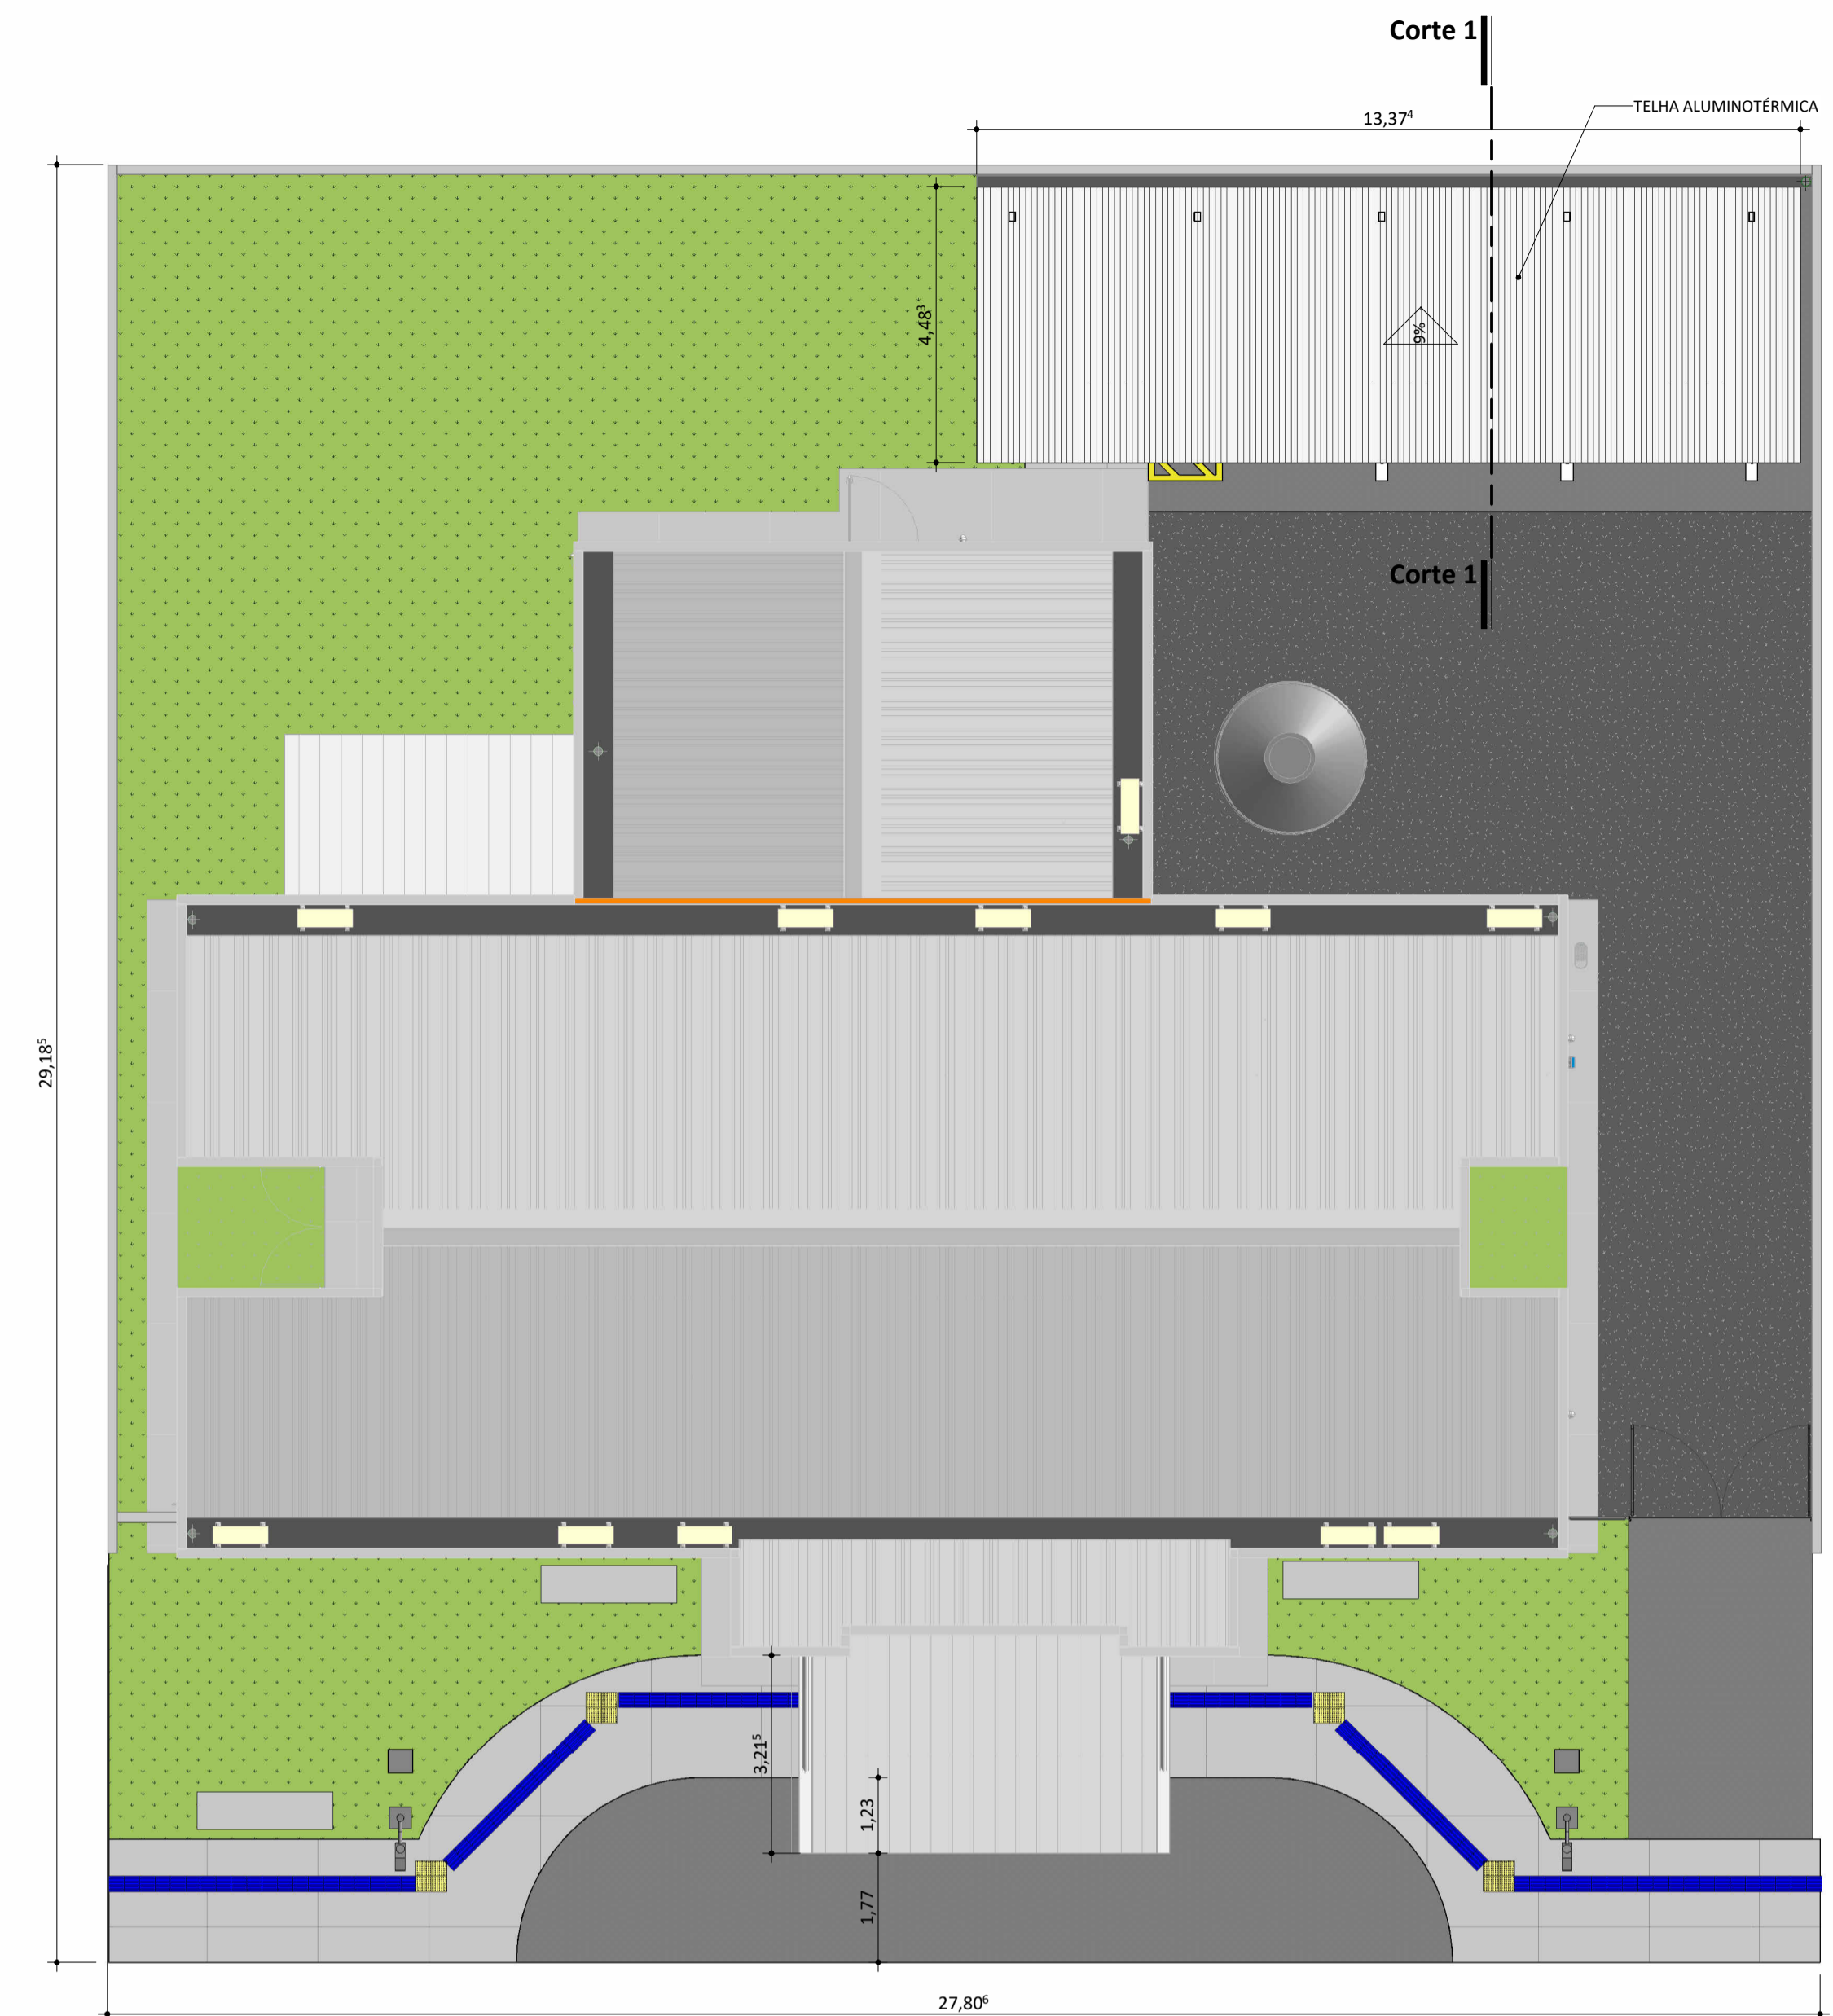

IMPLANTAÇÃO
ESC: 1 : 100

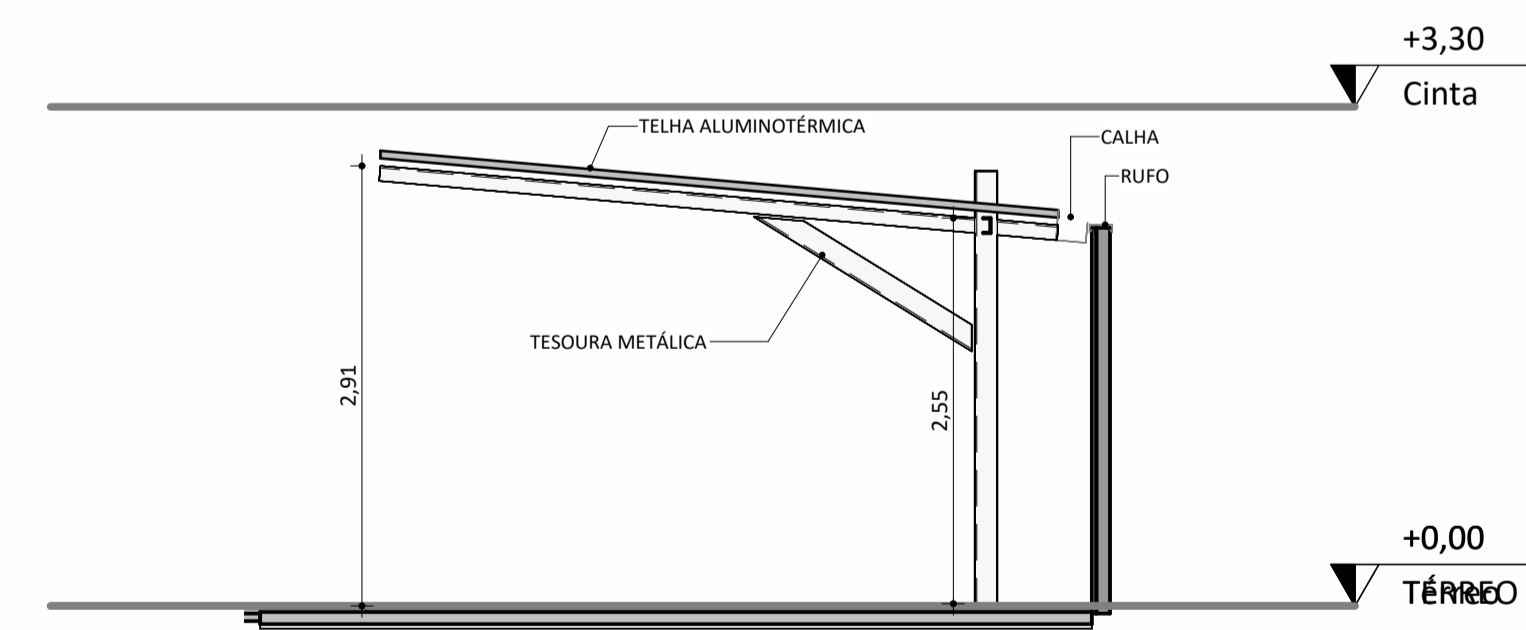

Corte 1
ESC: 1 : 50

Nº	DISCRIMINAÇÃO	EMITENTE	VERIFICAÇÃO	APROVAÇÃO	CÓDIGO	OBJETO
		REVISÕES				DOCUMENTOS DE REFERÊNCIA

OBSERVAÇÕES:

PROJETISTA: ELIZAMA LIMA
 DESENHISTA: ELIZAMA LIMA
 VERIFICAÇÃO: ELIZAMA LIMA
 RESPONSÁVEL TÉCNICO:

ELIZAMA SILVA SANTOS LIMA
 CREA: 152065308-4

PROJETISTA: ELIZAMA LIMA
 DESENHISTA: ELIZAMA LIMA
 VERIFICAÇÃO: ELIZAMA LIMA
 RESPONSÁVEL TÉCNICO:

PREFEITURA MUNICIPAL DE SÃO DOMINGOS DO ARAGUAIA

EMPREENDIMENTO: UBS - NOVO PAC
 CLIENTE: SECRETARIA MUNICIPAL DE SAÚDE
 ENDEREÇO: SÃO DOMINGOS DO ARAGUAIA
 OBJETO: IMPLANTAÇÃO GERAL

ESCALA: Como indicado A1
 CÓDIGO: 0001
 DATA: Data de emissão
 REVISÃO:

