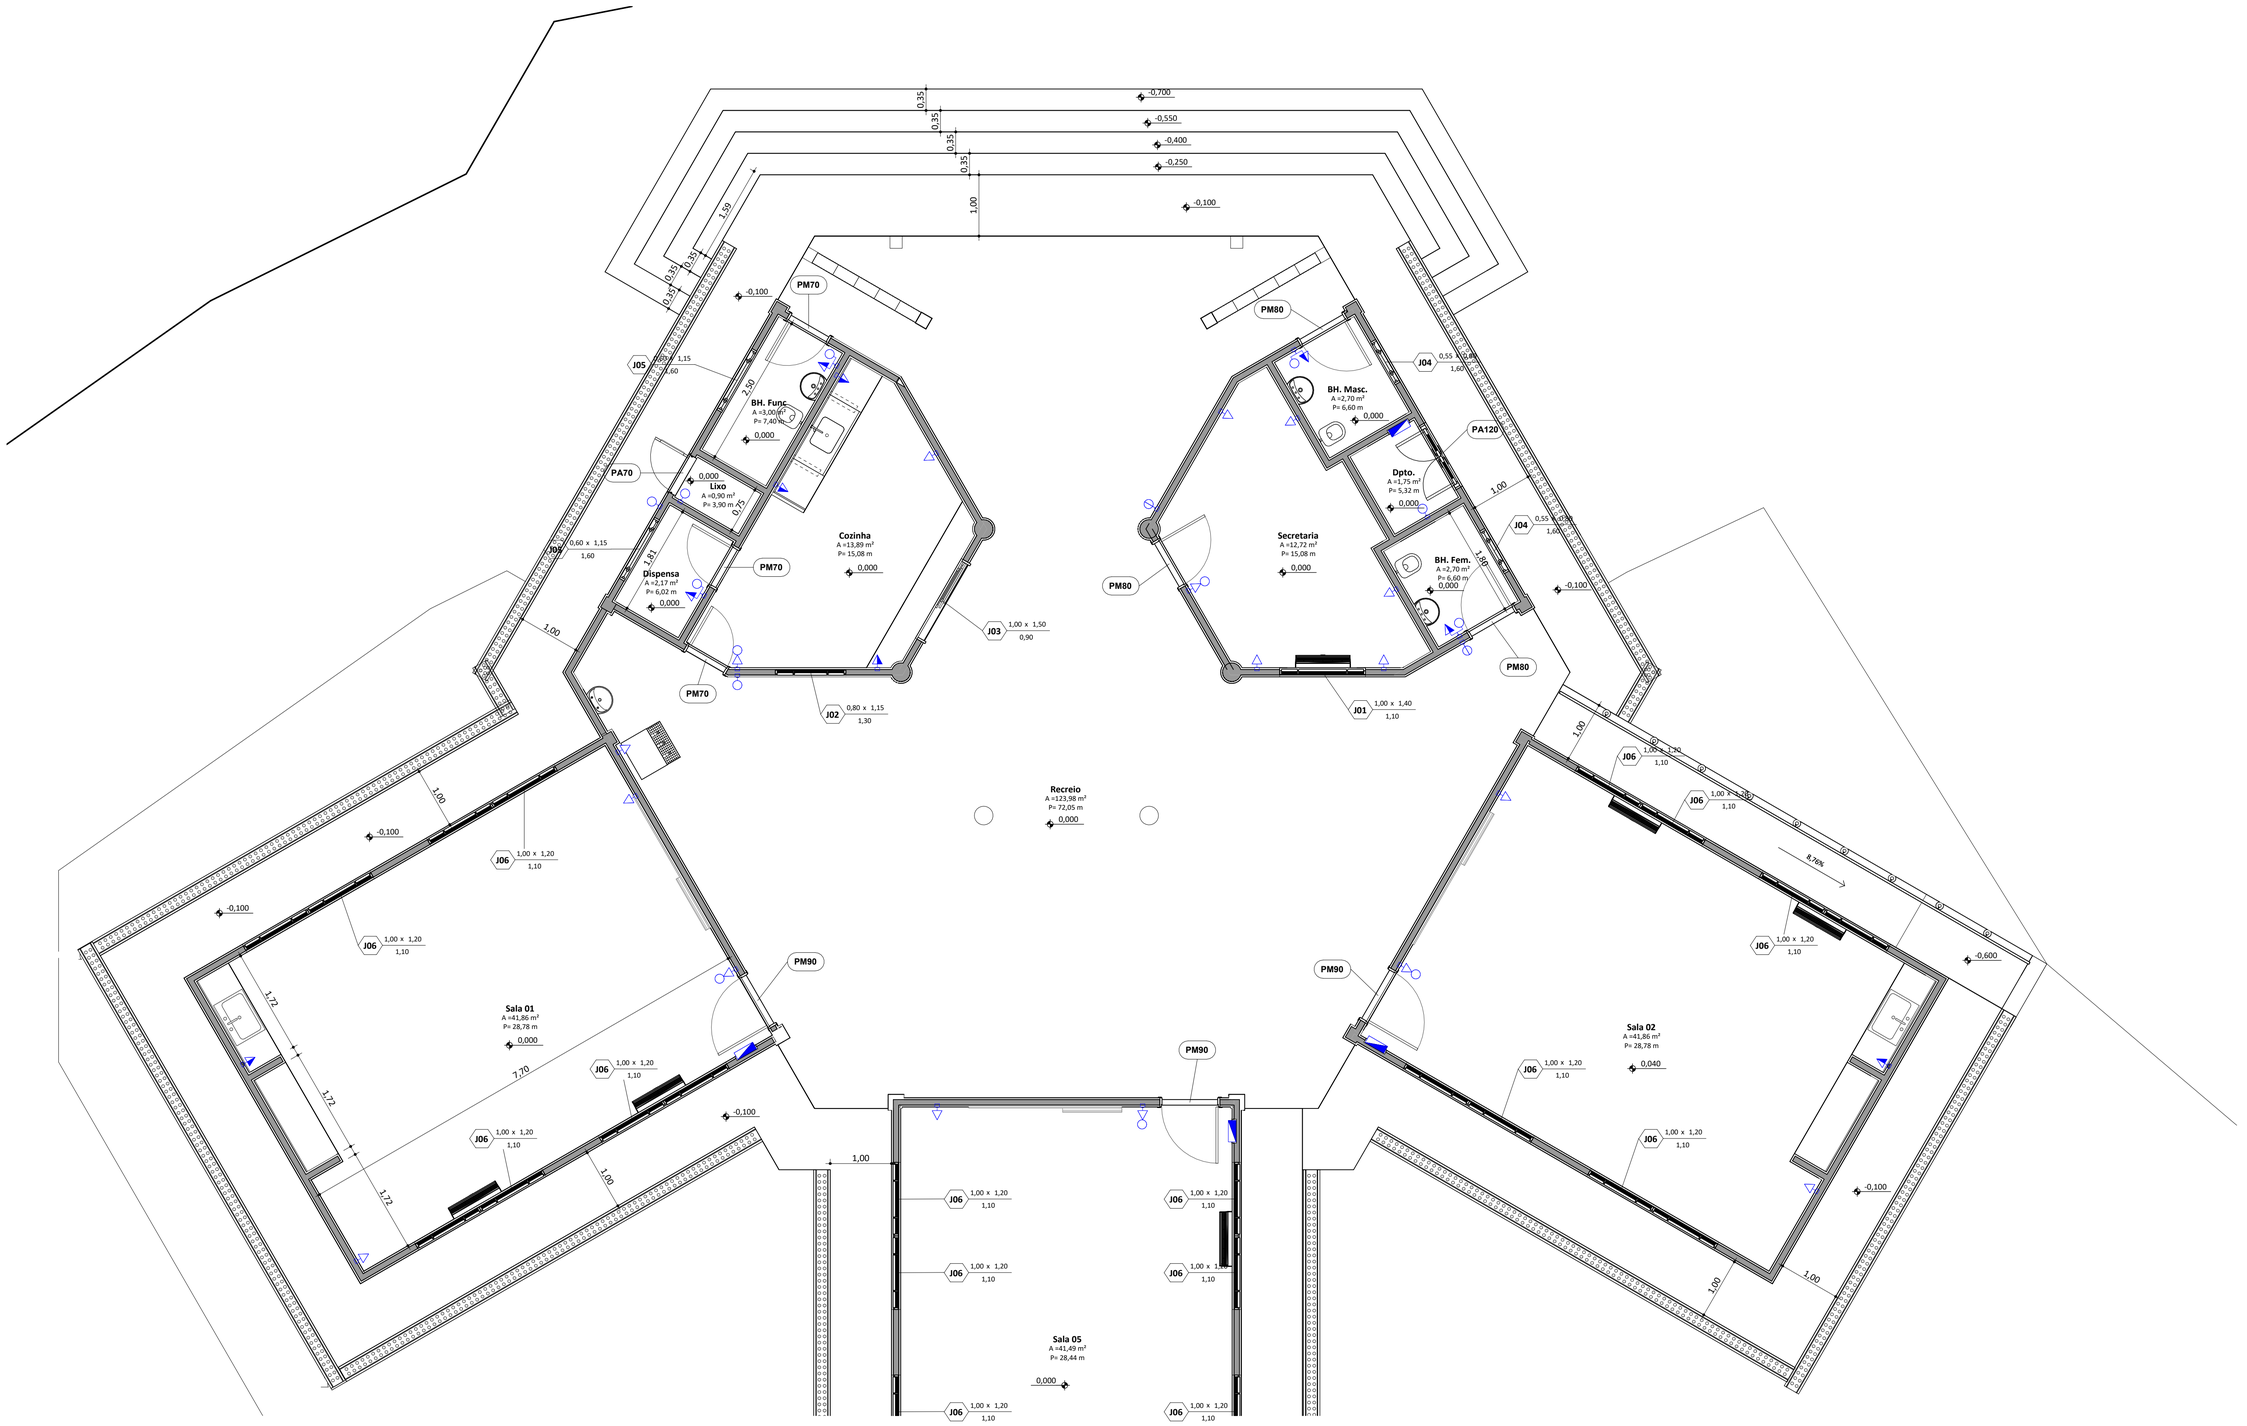

TERREO 1

ESC: 1 : 50

Nº	DISCRIMINAÇÃO	EMITENTE	VERIFICAÇÃO	APROVAÇÃO

REVISÕES

CÓDIGO	OBJETO

DOCUMENTOS DE REFERÊNCIA

OBSERVAÇÕES:

PROJETISTA: CLAUDIO CUNHA
DESENHISTA: CLAUDIO CUNHA
VERIFICAÇÃO: CLAUDIO CUNHA
RESPONSÁVEL TÉCNICO:

CLAUDIO EDUARDO BARBOSA CUNHA
CREA: 152085308-4

PREFEITURA MUNICIPAL
DE SÃO DOMINGOS DO ARAGUAIA

GOVERNO DE SÃO DOMINGOS DO ARAGUAIA
UM GOVERNO DE TODOS

EMPREENDIMENTO: **REFORMA E AMPLIAÇÃO DA ESCOLA PADRE CICERO** DATA: **29/10/2025**
CLIENTE: **PMSDA**
ENDEREÇO: **VICINAL BRASILESPANHA**
OBJETO: **PLANTA DE PISO**

ESCALA: **1 : 50** A1
CÓDIGO: **ARQ-001**
REVISÃO:

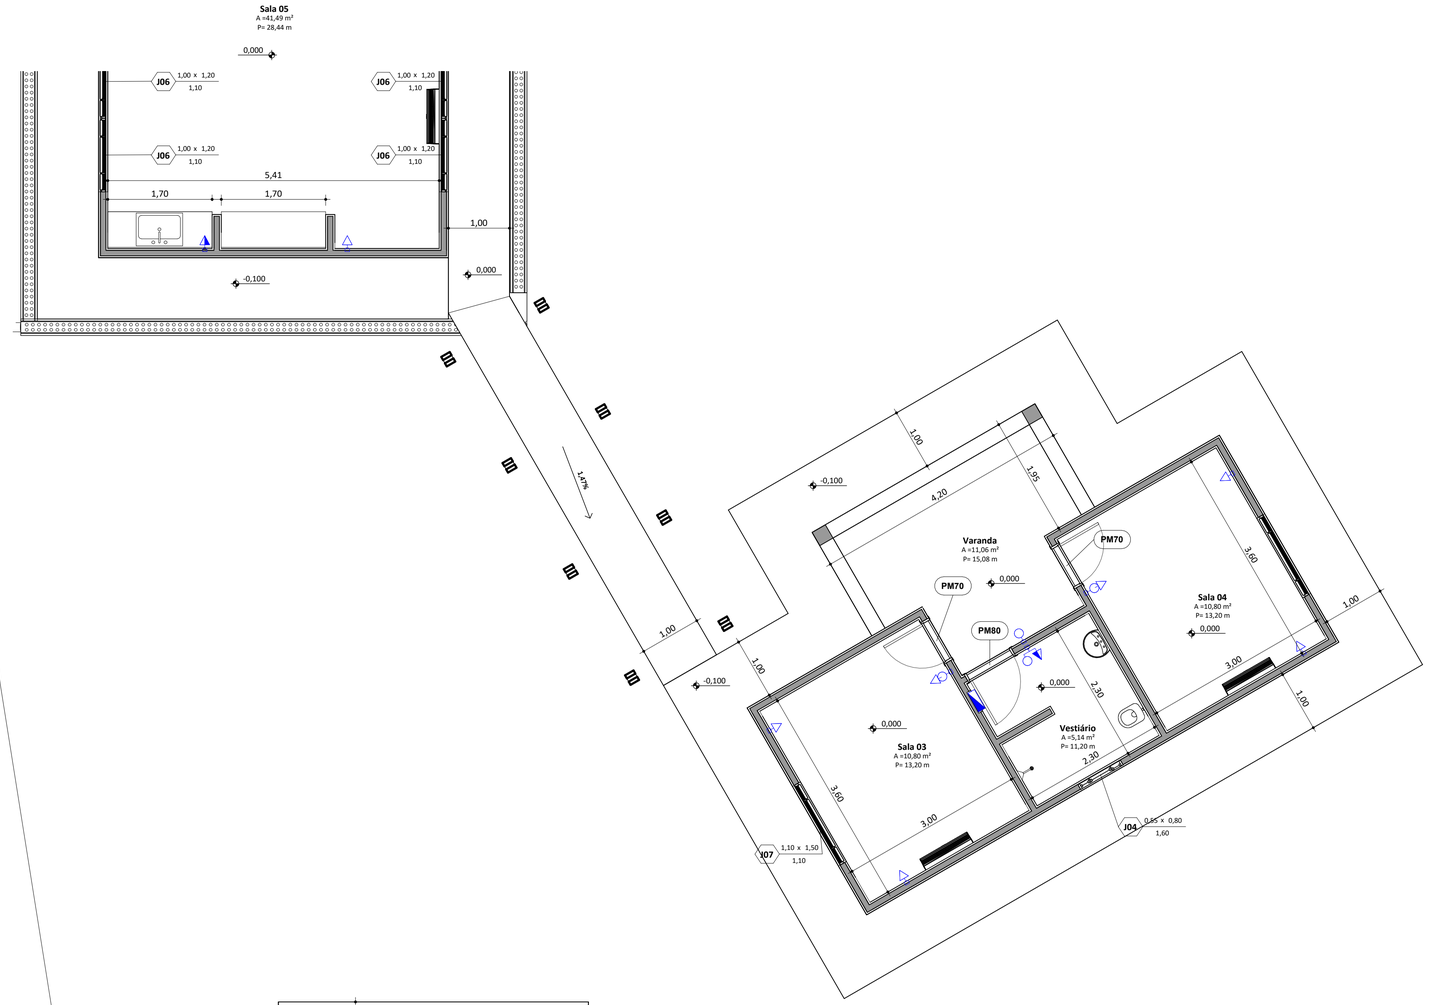

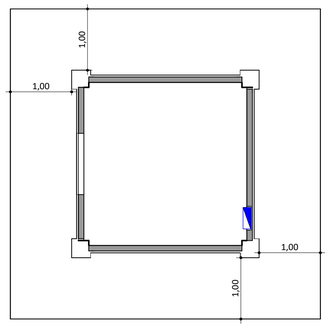

TÉRREO 2

ESC: 1 : 50

Nº	DISCRIMINAÇÃO	EMITENTE	VERIFICAÇÃO	APROVAÇÃO	CÓDIGO	OBJETO

REVISÕES | DOCUMENTOS DE REFERÊNCIA

OBSERVAÇÕES:

PROJETISTA: Projetista
DESENHISTA: Autor
VERIFICAÇÃO: Verificador
RESPONSÁVEL TÉCNICO:

CLAUDIO EDUARDO BARBOSA CUNHA
CREA: 152085308-4

PREFEITURA MUNICIPAL
DE SÃO DOMINGOS DO ARAGUAIA

GOVERNO DE SÃO DOMINGOS DO ARAGUAIA UM GOVERNO DE TODOS

EMPREENDIMENTO: **REFORMA E AMPLIAÇÃO DA ESCOLA PADRE CICERO** DATA: **29/10/2025**
CLIENTE: **PMSDA**
ENDEREÇO: **VICINAL BRASILESPANHA**
OBJETO: **PLANTA DE PISO**

ESCALA: **1 : 50** A1
CÓDIGO: **ARQ-002**
REVISÃO:

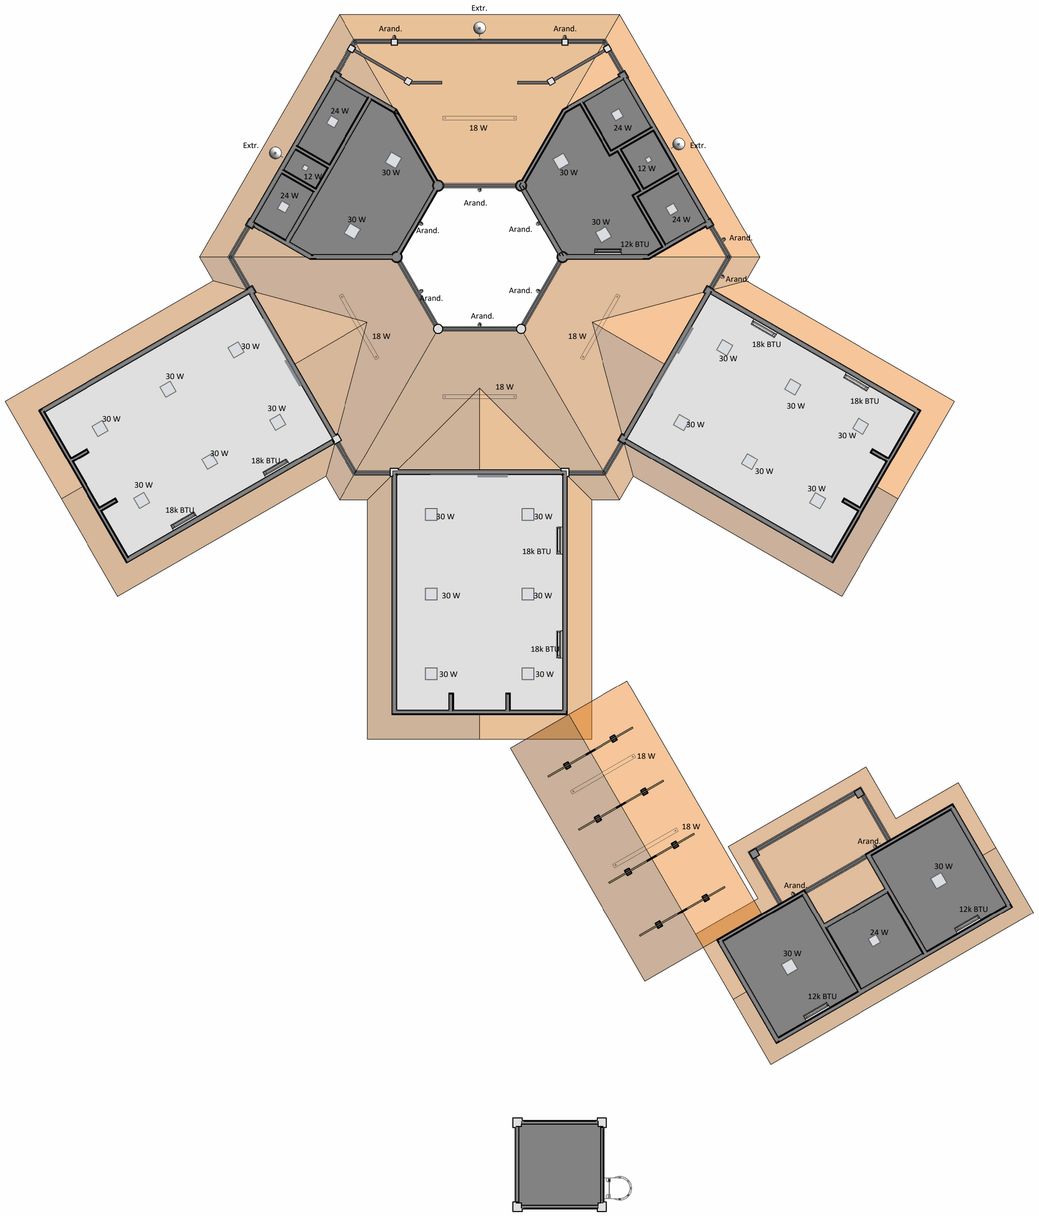

Forro e Iluminação

ESC: 1 : 100

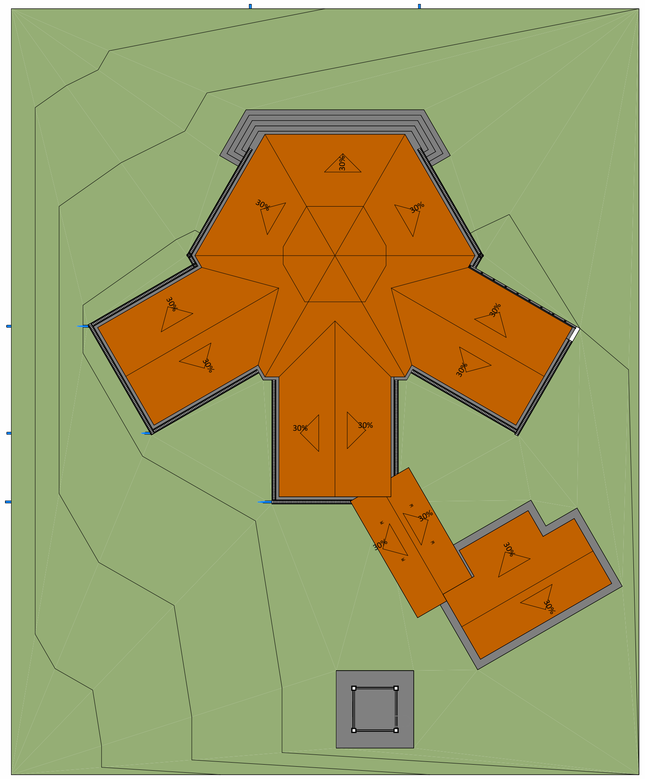

Cobertura

ESC: 1 : 200

ESQUADRIAS						
		QUANT.	B (m)	H (m)		A (m²)
PM70	PORTA DE MADEIRA FRISADA DE ABRIR - 70 CM	5	0,73	2,14		1,56
PM80	PORTA DE MADEIRA FRISADA DE ABRIR - 80 CM	4	0,83	2,14		1,78
PM90	PORTA DE MADEIRA FRISADA DE ABRIR - 90 CM	2	0,93	2,14		1,99
PA70	PORTA DE ABRIR EM ALUMÍNIO, TIPO VENEZIANA - 70CM	1	0,70	2,10		1,47
PA120	PORTA DE ABRIR EM ALUMÍNIO, TIPO VENEZIANA - 2 FOLHAS DE 60CM	1	1,34	2,10		2,81
		QUANT.	B (m)	H (m)	P(m)	A (m²)
J01	JANELA DO TIPO BASCULANTE DE AÇO	1	1,00	1,40	1,10	1,40
J02	JANELA DO TIPO BASCULANTE DE AÇO	1	0,80	1,15	1,30	0,92
J03	JANELA DE ABRIR TIPO VENESIANA	1	1,00	1,50	0,90	1,50
J04	JANELA DO TIPO BASCULANTE DE AÇO	17	0,55	0,80	1,60	0,44
J05	JANELA DO TIPO BASCULANTE DE AÇO	2	0,60	1,15	1,60	0,69
J06	JANELA DO TIPO BASCULANTE DE AÇO	16	1,00	1,20	1,10	1,20
J07	JANELA DO TIPO BASCULANTE DE AÇO	2	1,10	1,50	1,10	1,65

ÁREAS					
CÓD.	ESPAÇO	ÁREA DE PISO (m²)	PERÍMETRO INTERNO (m)	RODAPÉ (m)	ÁREA DE ESQUADRIAS (m²)
1	Secretaria	12,72	15,08	14,25	3,18
2	Depósito	1,75	5,32	3,98	2,81
3	BH Masculino	2,70	6,60	5,77	2,22
4	BH Feminino	2,70	6,60	5,77	2,22
5	Cozinha	13,89	15,08	13,62	5,54
6	Dispensa	2,17	6,02	5,29	2,25
7	Banheiro dos Funcionários	3,00	7,40	6,67	2,25
8	Lixo	0,90	3,90	3,20	1,56
9	Sala 01	41,86	28,78	27,85	11,59
10	Sala 02	41,86	28,78	27,85	11,59
11	Recreio	128,25	0,00	0,00	0,00
12	Vestiário	5,14	11,20	10,37	2,22
13	Sala 03	10,80	13,20	12,47	3,21
14	Sala 04	10,80	13,20	12,47	3,21
15	Sala 05	41,49	28,44	27,64	1,50

Nº	DISCRIMINAÇÃO	EMITENTE	VERIFICAÇÃO	APROVAÇÃO

REVISÕES

CÓDIGO	OBJETO

DOCUMENTOS DE REFERÊNCIA

OBSERVAÇÕES:

PROJETISTA: Projetista
DESENHISTA: Autor
VERIFICAÇÃO: Verificador
RESPONSÁVEL TÉCNICO:

CLAUDIO EDUARDO BARBOSA CUNHA
CREA: 152085308-4

PREFEITURA MUNICIPAL
DE SÃO DOMINGOS DO ARAGUAIA

GOVERNO DE SÃO DOMINGOS DO ARAGUAIA
UM GOVERNO DE TODOS

EMPREENDIMENTO: **REFORMA E AMPLIAÇÃO DA ESCOLA PADRE CICERO** DATA: **29/10/2025**
CLIENTE: **PMSDA**
ENDEREÇO: **VICINAL BRASILESPANHA**
OBJETO: **FORRO E COBERTURA**

ESCALA: **Como indicada** A1
CÓDIGO: **ARQ-003**
REVISÃO: