




Planta Térreo
Escala: 1:50

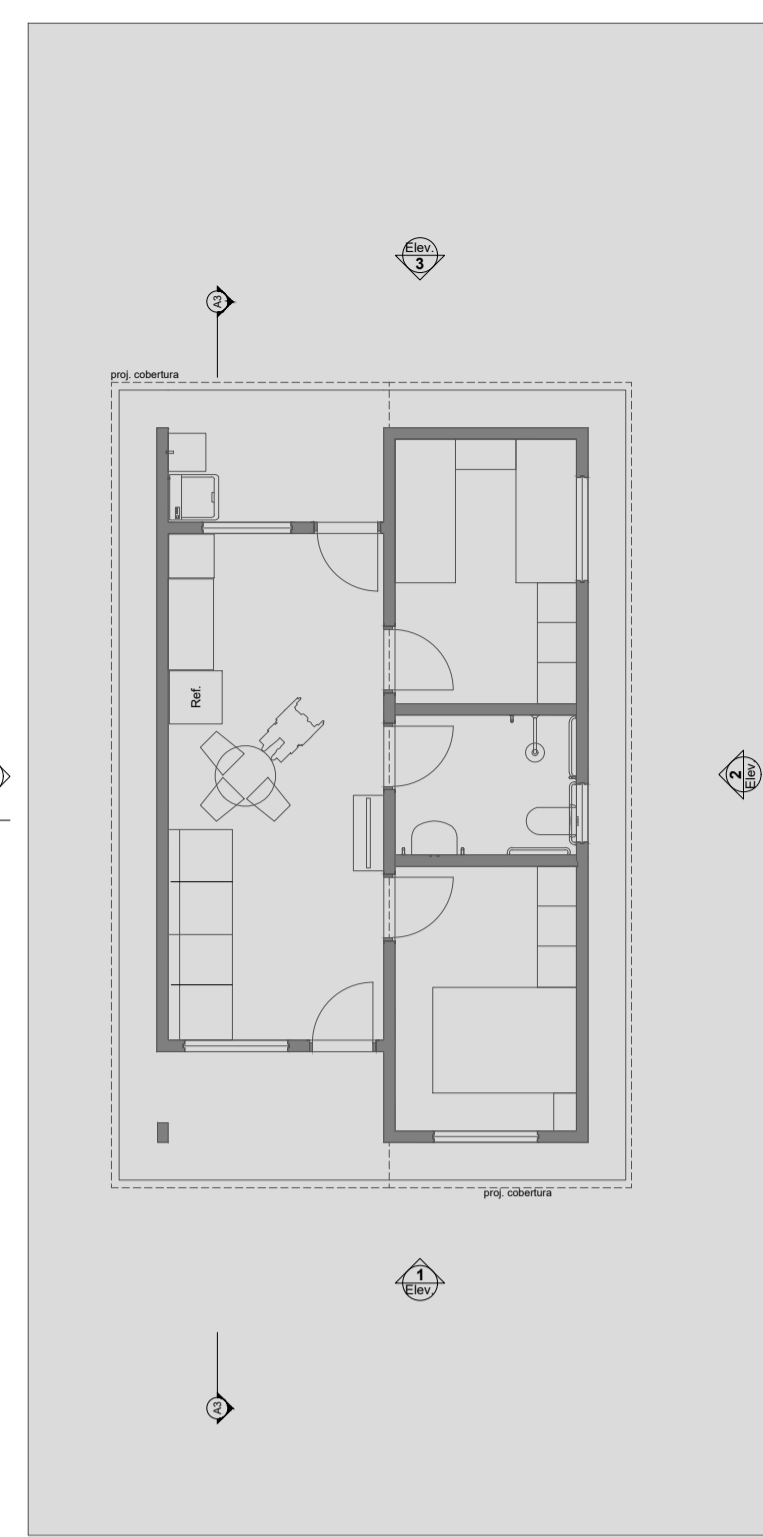


LAYOUT
Escala: 1:100

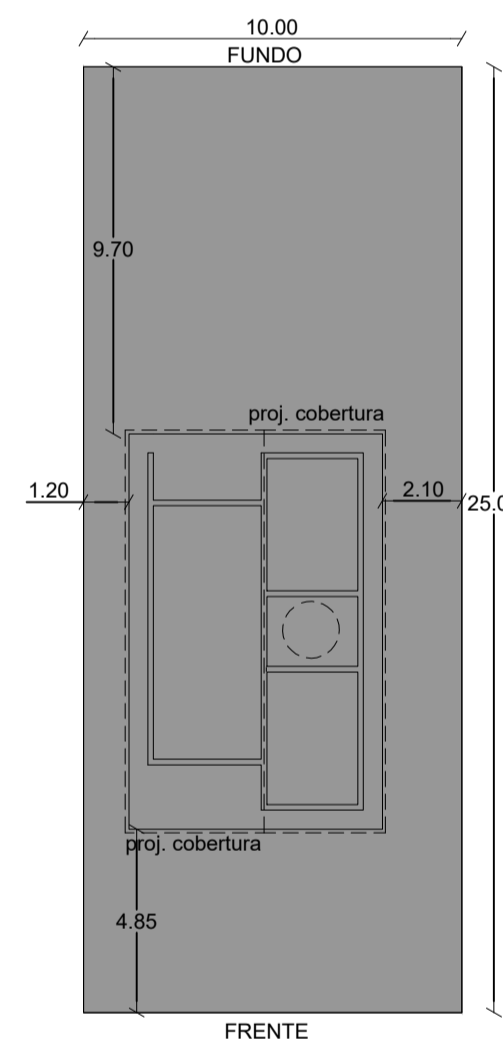


Implantação
Escala: 1:200

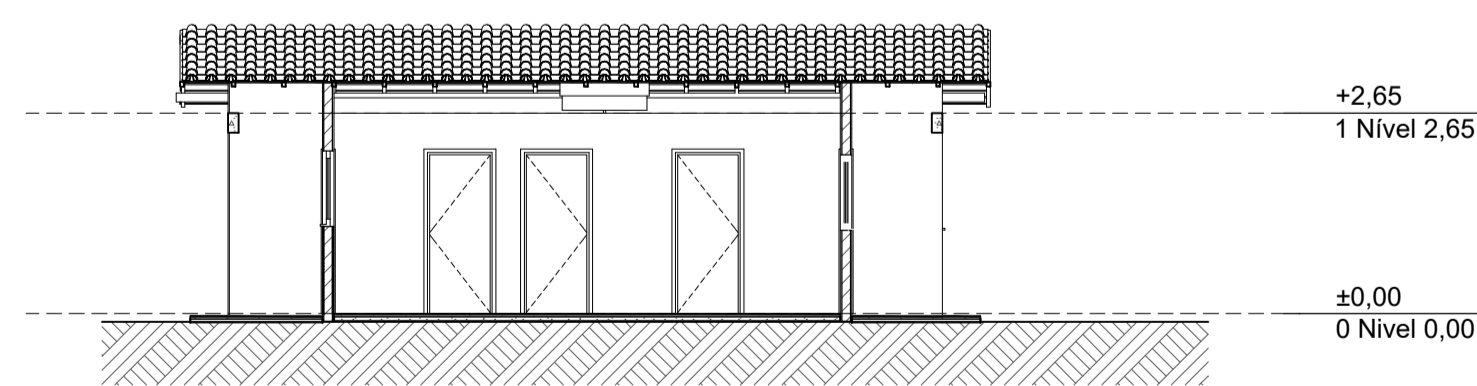

Corte
Escala: 1:100



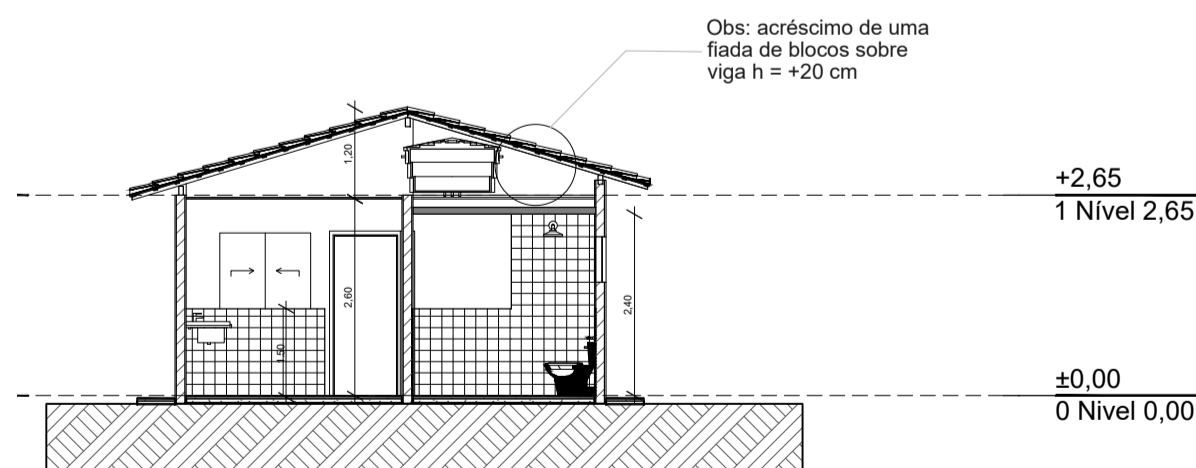


Corte
Escala: 1:100

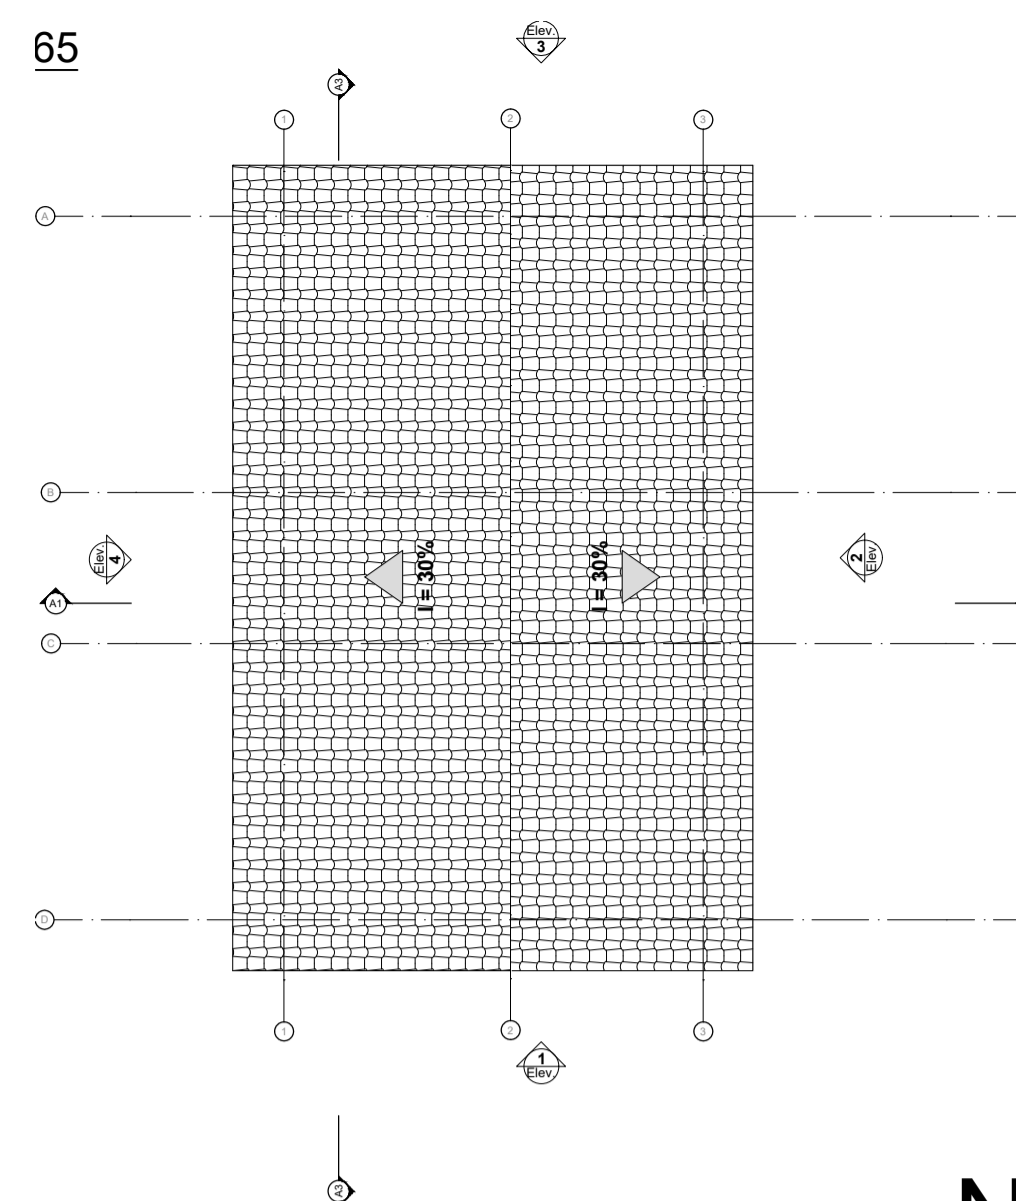


Planta Cobertura
Escala: 1:50


Quadro de Áreas			
Piso de Origem	Cômodo	Área Medida	
Nível 0,00	01	ESTAR / COZINHA	19,10
	02	DORM. 01	8,40
	03	BANHO	4,44
	04	DORM. 02	8,40
	05	VARANDA	3,56
	06	LAVANDERIA	3,56
ÁREA EFETIVA		47,46 m²	
ÁREA IMPERMEÁVEL		70,02 m²	
ÁREA COBERTA		73,17 m²	

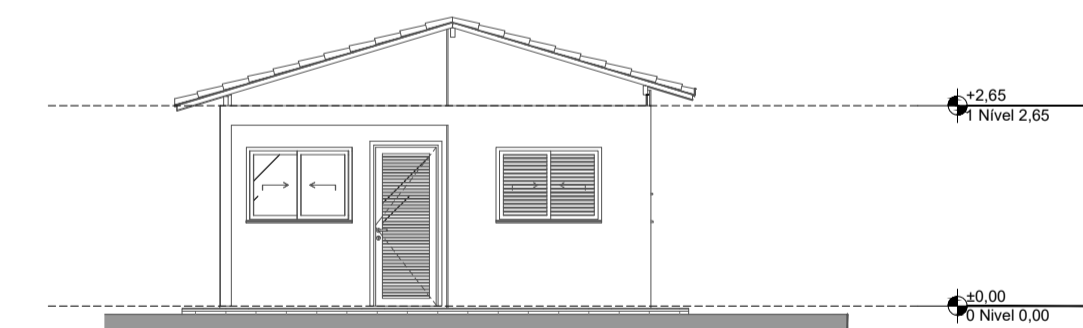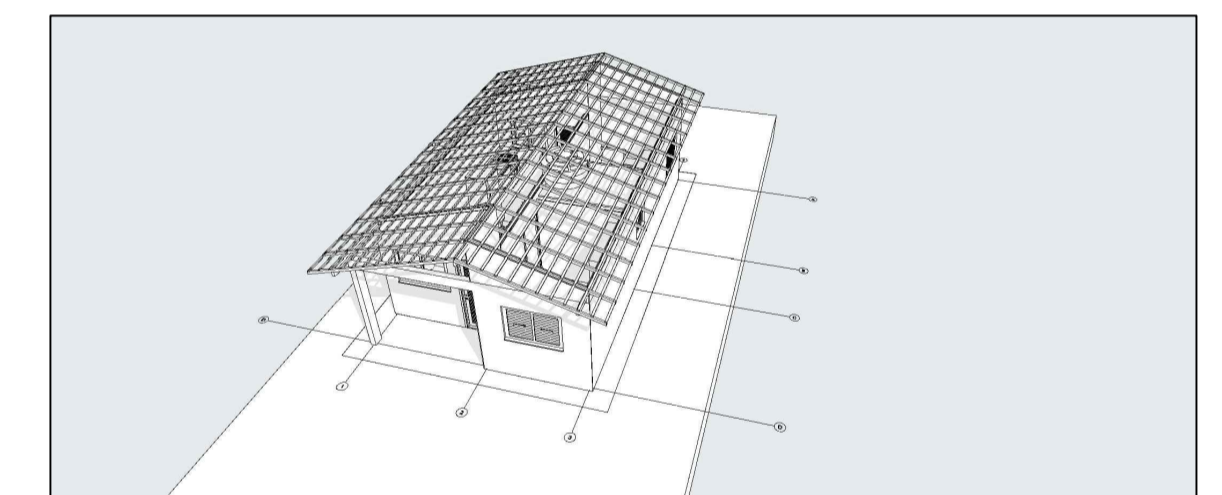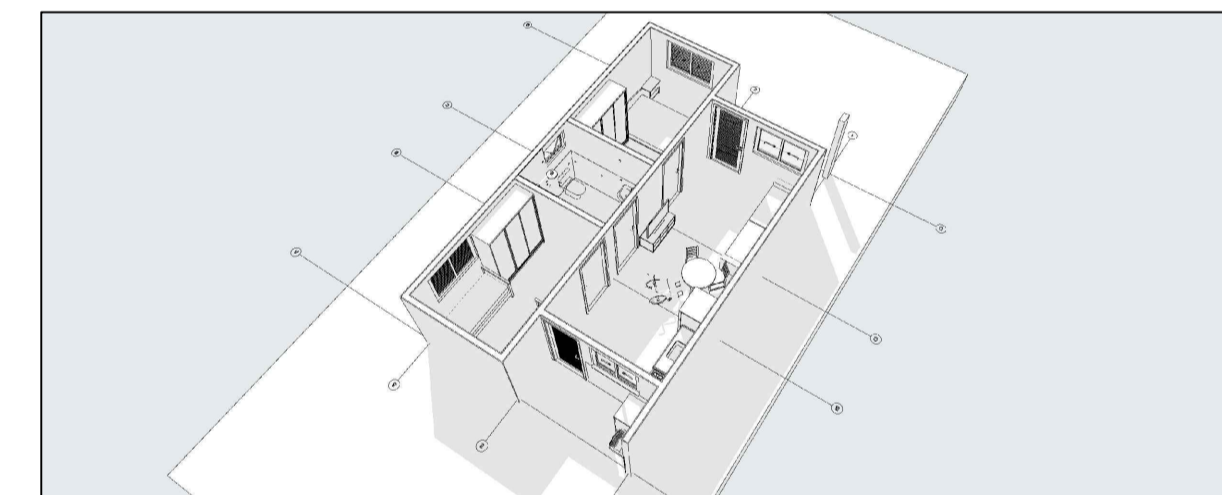


Elevação Frontal
Escala: 1:100

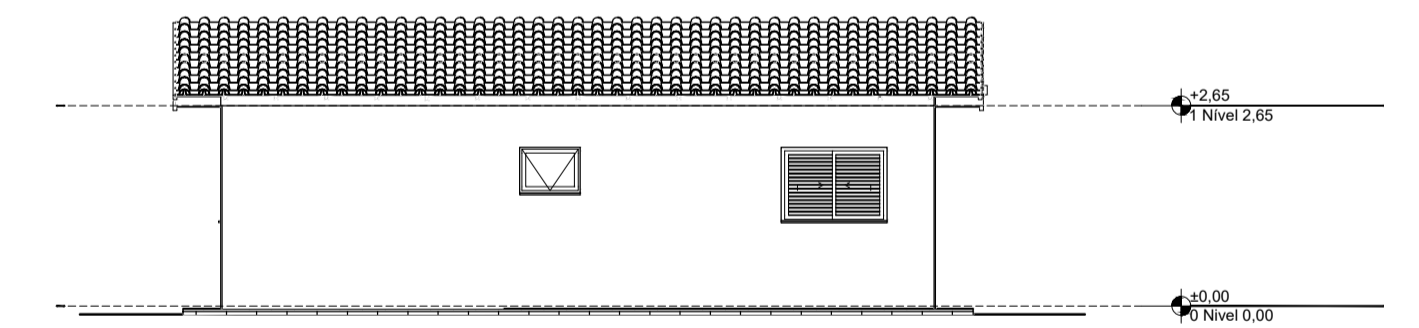

Lateral Direita
Escala: 1:100

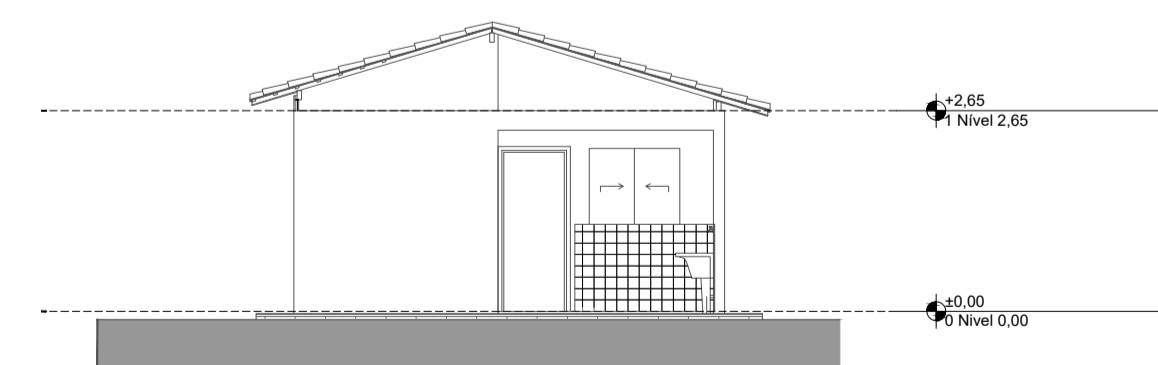


Elevação Posterior
Escala: 1:100

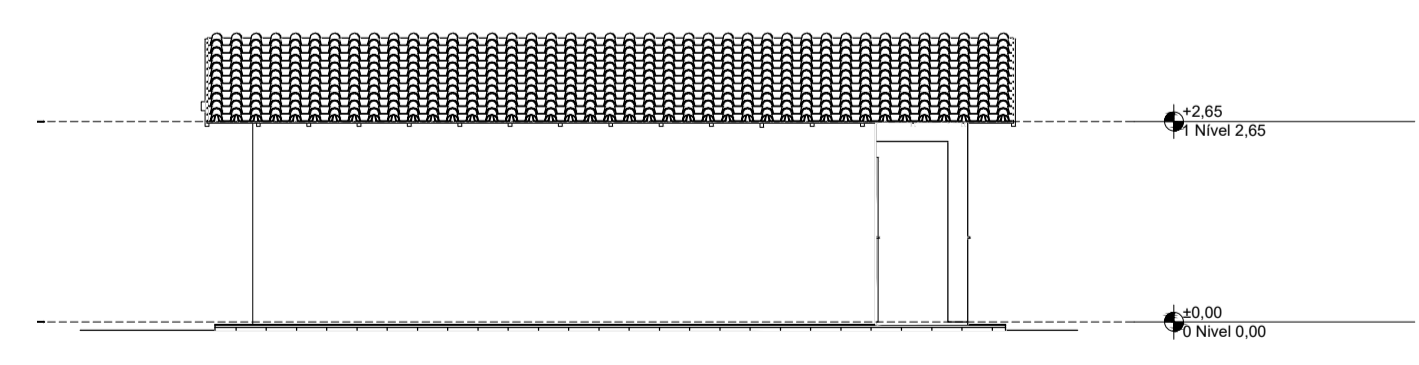

Lateral Esquerda
Escala: 1:100

Ampliação Sugerida
Escala: 1:200

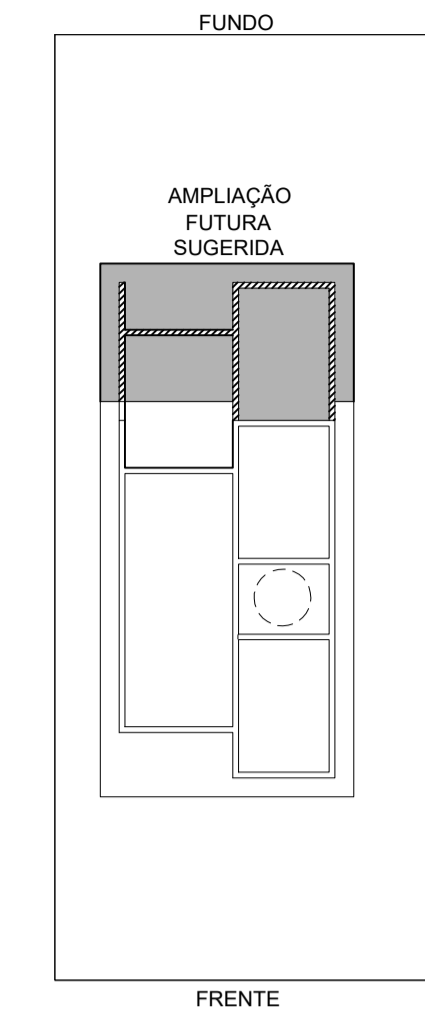

OBSERVAÇÕES:

EMITENTE



GESTÃO: PREFEITA ELIZANE SOARES
 PROJETO: CAIXA
 DESENHISTA: CAIXA
 APROVAÇÃO: CAIXA
 RESPONSÁVEL TÉCNICO:

CLAUDIO EDUARDO BARBOSA CUNHA
 CREA: 2611835077-4



PREFEITURA MUNICIPAL
 DE SÃO DOMINGOS DO ARAGUAIA



EMPREENDIMENTO: CASA TÉRREA - FINIS SUB50 DATA: 01/06/2025

ENDEREÇO: SÃO DOMINGOS DO ARAGUAIA

DISCIPLINA: ARQUITETURA

OBJETO: LAYOUT, PLANTAS, COBERTURAS, VISTA E CORTES

ESCALA: INDICADA CÓDIGO: ARQ - 01/01 REVISÃO: 0

DISCRIMINAÇÃO	EMITENTE	APROVAÇÃO	CÓDIGO	OBJETO
REVISÃO				DOCUMENTOS DE REFERÊNCIA