



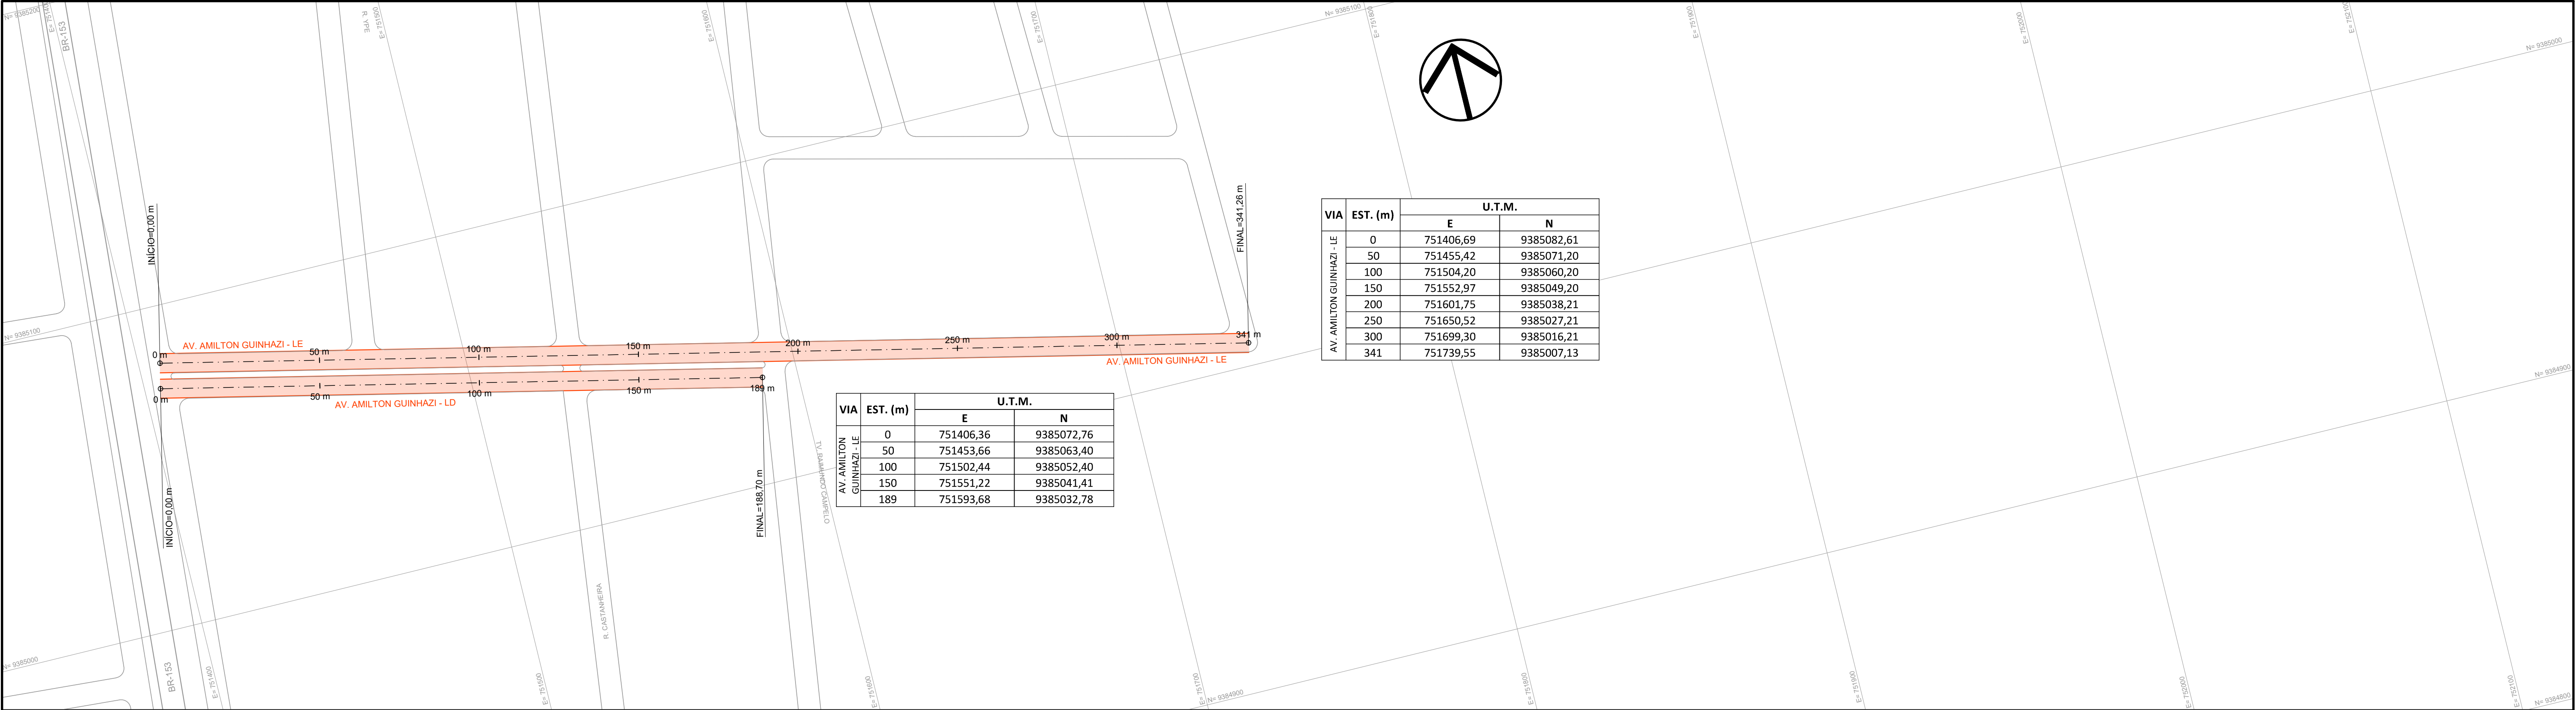

VIA	EST. (m)	U.T.M.	
		E	N
AV. AMILTON GUINHAZI - LE	0	751406,69	9385082,61
	50	751455,42	9385071,20
	100	751504,20	9385060,20
	150	751552,97	9385049,20
	200	751601,75	9385038,21
	250	751650,52	9385027,21
	300	751699,30	9385016,21
	341	751739,55	9385007,13


VIA	EST. (m)	U.T.M.	
		E	N
AV. AMILTON GUINHAZI - LE	0	751406,36	9385072,76
	50	751453,66	9385063,40
	100	751502,44	9385052,40
	150	751551,22	9385041,41
	189	751593,68	9385032,78

05 PLANTA 05
ESCALA: 1:1000

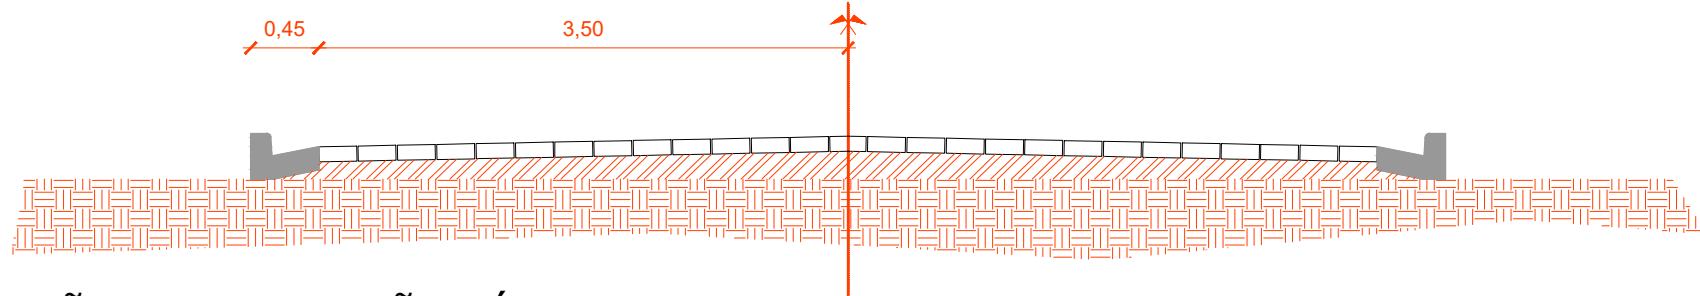




SEÇÃO TRANSVERSÃO TÍPICA
ESC. 1:50

06 PLANTA 06
ESCALA: 1:1000

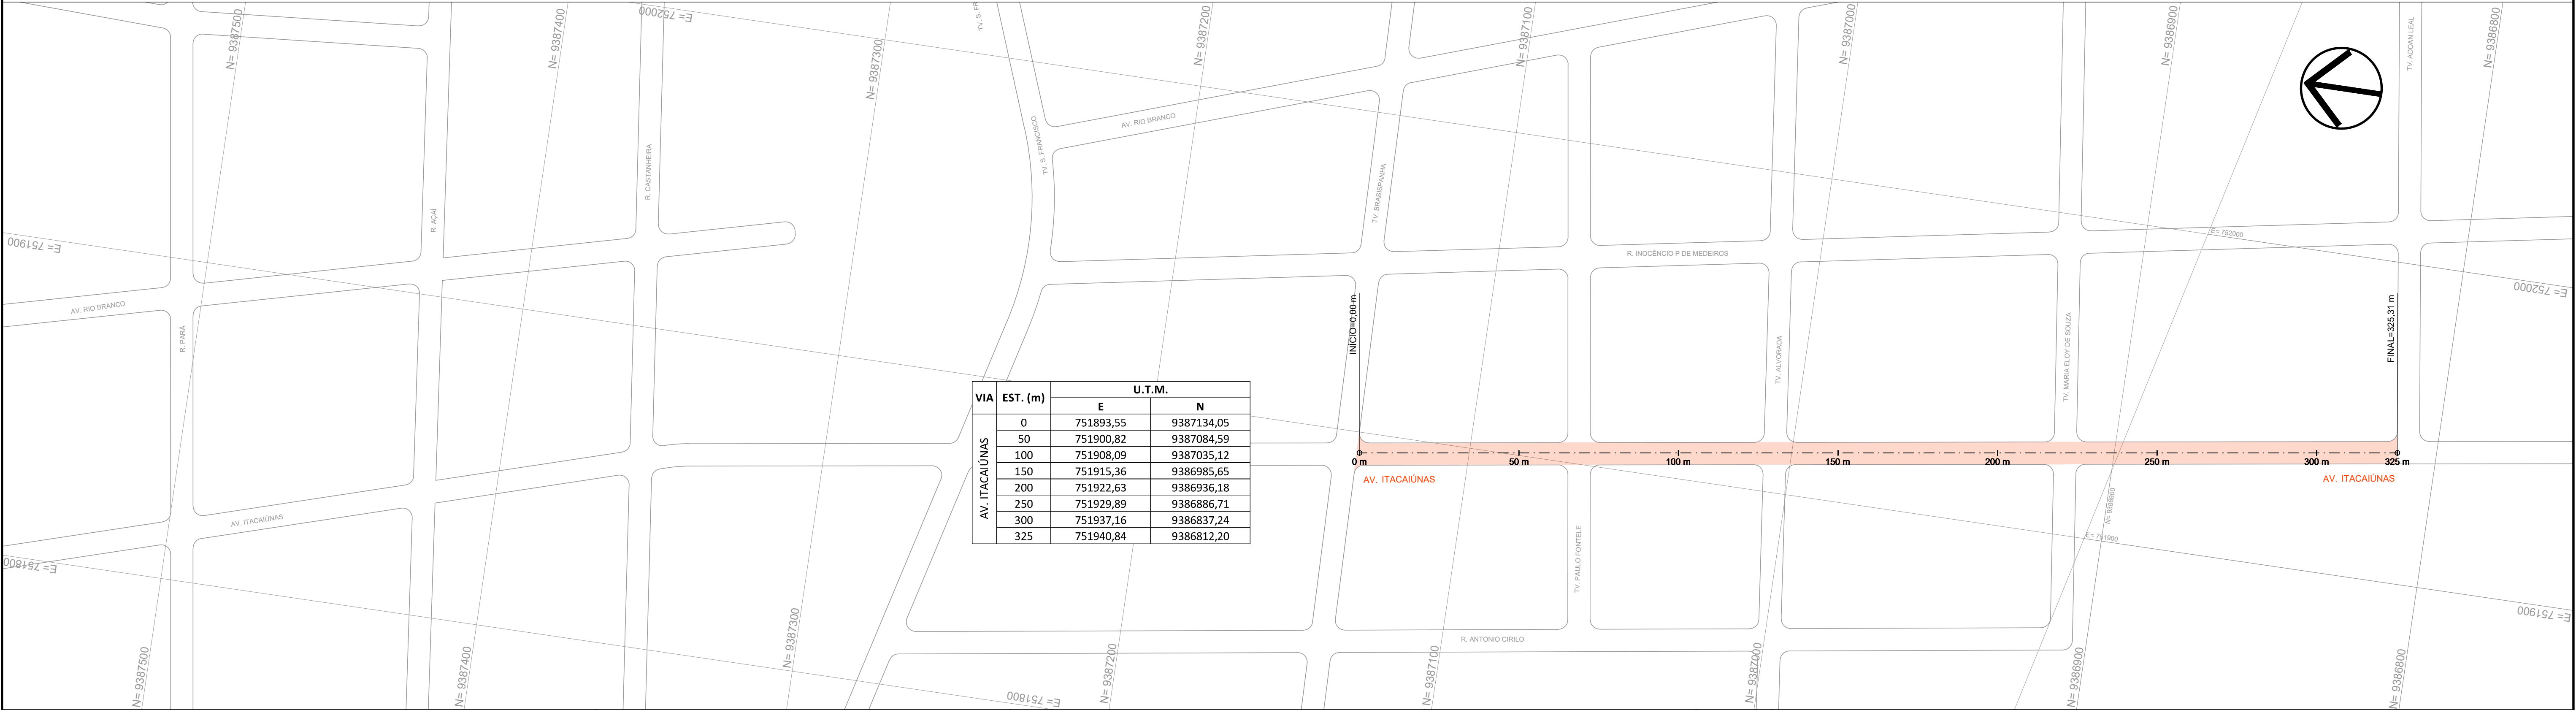

VIA	EST. (m)	U.T.M.	
		E	N
AV. ITACAIUNAS	0	751893,55	9387134,05
	50	751900,82	9387084,59
	100	751908,09	9387035,12
	150	751915,36	9386985,65
	200	751922,63	9386936,18
	250	751929,89	9386886,71
	300	751937,16	9386837,24
	325	751940,84	9386812,20

	</
--	--	----

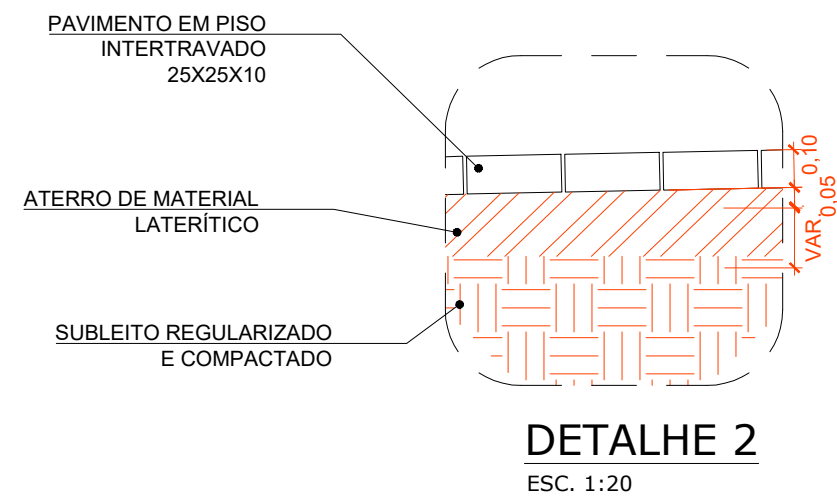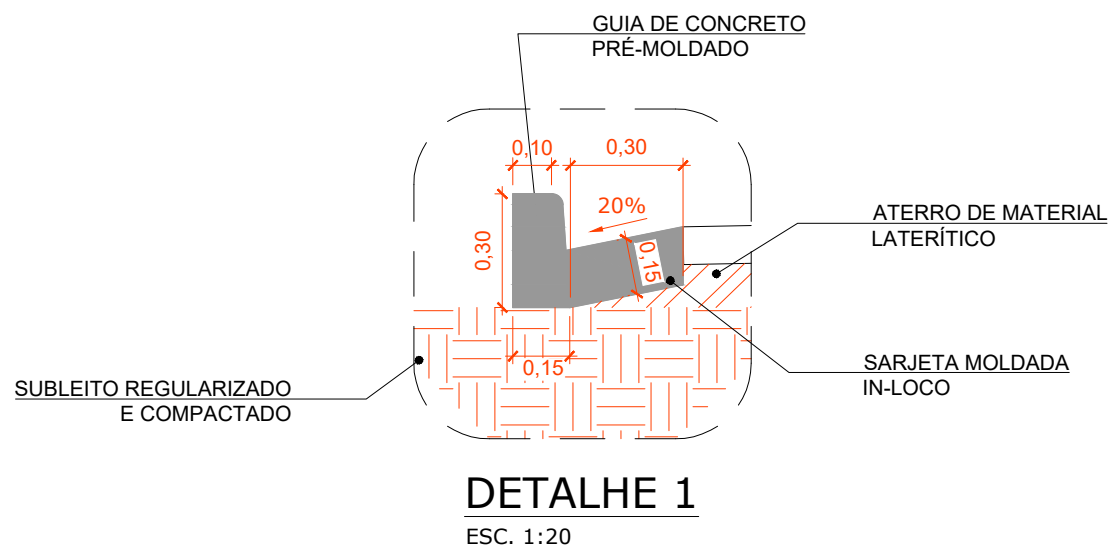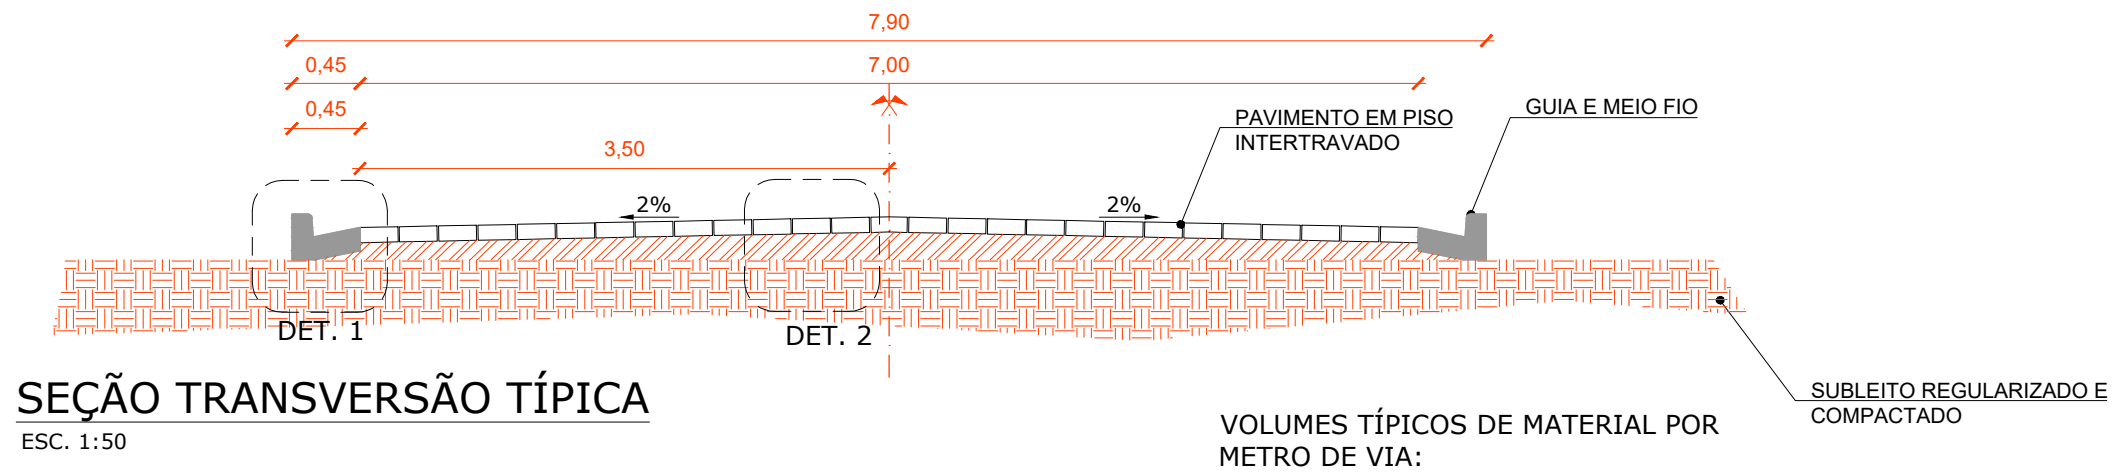




**PREFEITURA MUNICIPAL
DE SÃO DOMINGOS DO ARAGUAIA**



GOVERNO DE
**SÃO DOMINGOS
DO ARAGUAIA**
UM GOVERNO DE TODOS

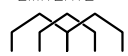EMPREENHIMENTO: PAVIMENTAÇÃO EM BLOQUETE EM SÃO DOMINGOS DO ARAGUAIA		DATA: 01/04/2026
ENDEREÇO: ZONA URBANA DE SÃO DOMINGOS DO ARAGUAIA		
DISCIPLINA: SEÇÃO TRANSVERSAL		
OBJETO: SEÇÃO TÍPICA		
ESCALA: INDICADA		A3
RESP. TÉCN. CLAUDIO EDUARDO BARBOSA CUNHA CREA: 261835077-4		EMITENTE  PÓRTICOS ENGENHARIA