Assinado de forma digital por JOAQUIM CEZARIO PEREIRA JUNIOR:93068514304
DN: c=BR, o=ICP-Brasil, ou=AC SOLUTI Multipla v5, ou=05635616000152, ou=Presencial, ou=Certificado PF A3, cn=JOAQUIM CEZARIO PEREIRA JUNIOR:93068514304

PLANTA DA INFRA-ESTRUTURA
ESC. 1:100

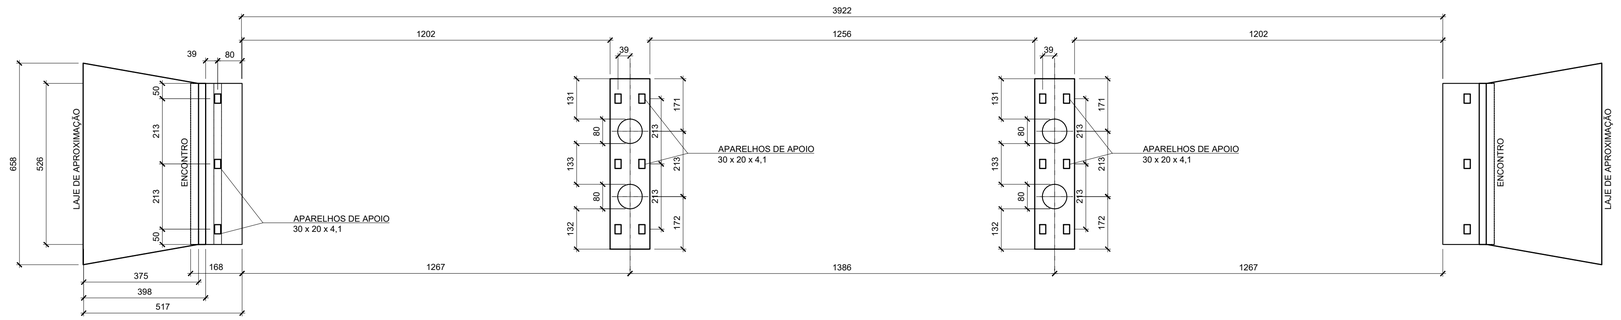

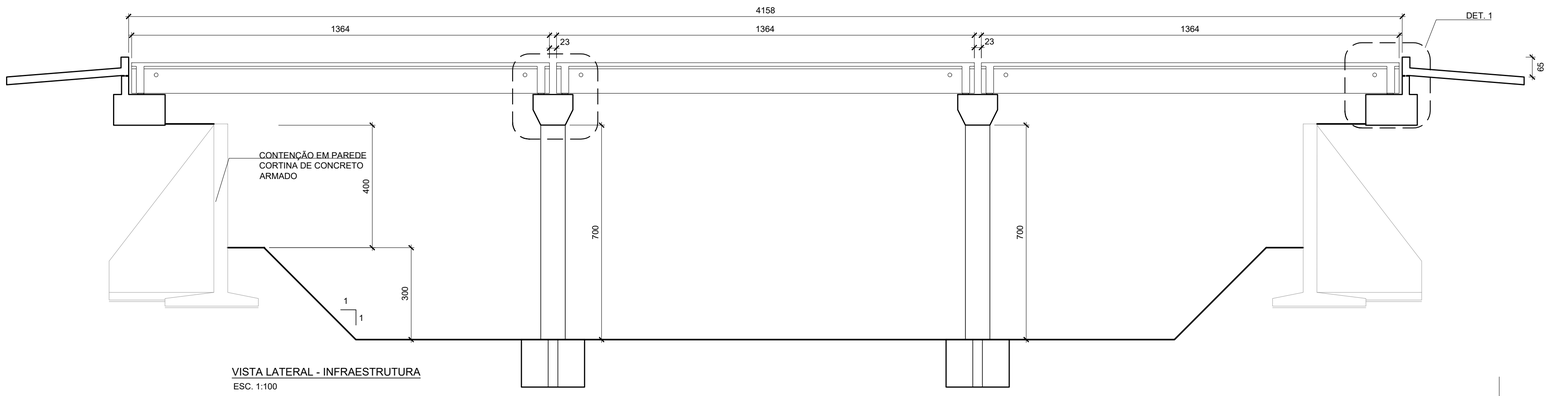

VISTA LATERAL - INFRAESTRUTURA
ESC. 1:100

APARELHOS DE APOIO DE NEOPRENE FRETADO
MEDIDAS EM mm

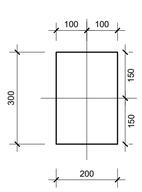

PLANTA
ESC: 1:10

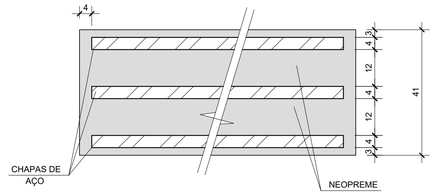

CORTE
ESC: 1:1

DETALHE 2
ESC. 1:20

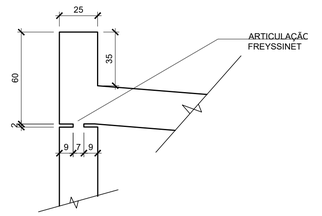

DETALHE 1
ESC. 1:25

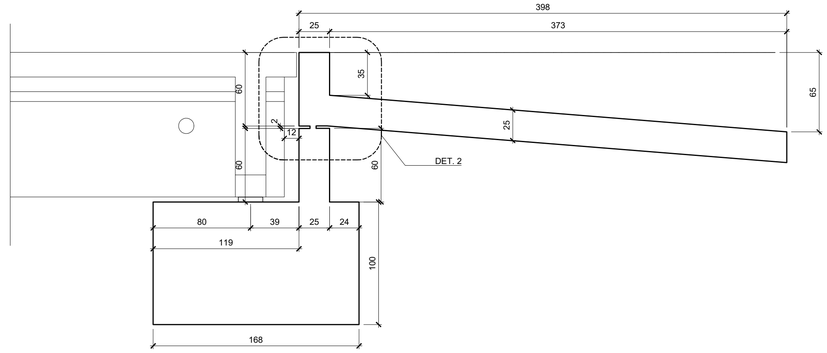

DETALHE 3
ESC. 1:20

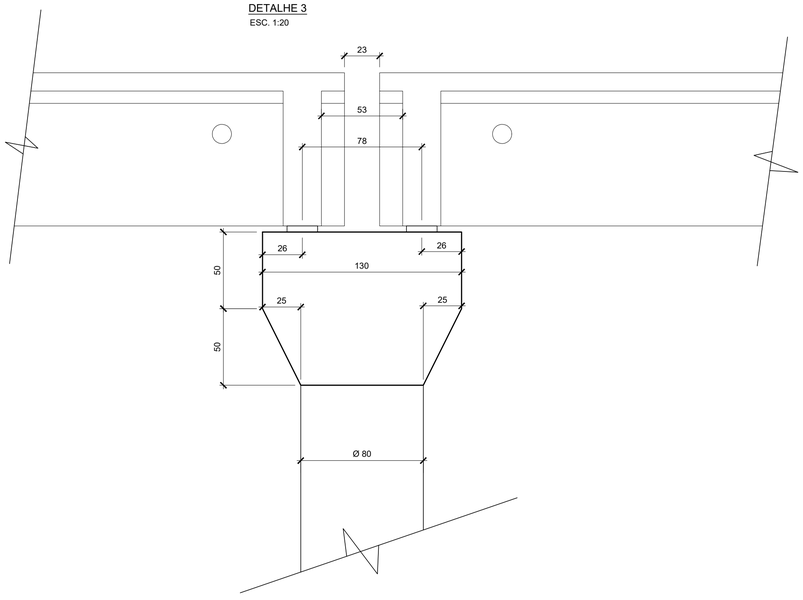

DETALHE DAS JUNTAS
MEDIDAS EM mm
ESC. 1:2,5

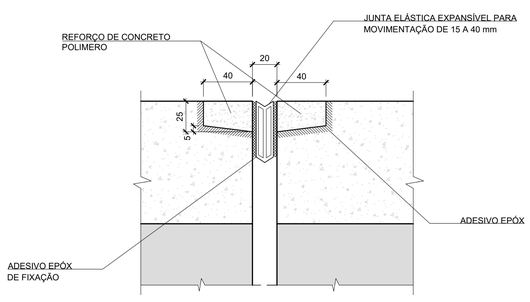

VISTA FRONTAL - APARELHO DE APOIO
ESC. 1:50

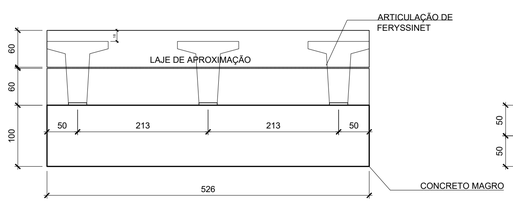

VISTA FRONTAL - APOIOS CENTRAIS
ESC. 1:50

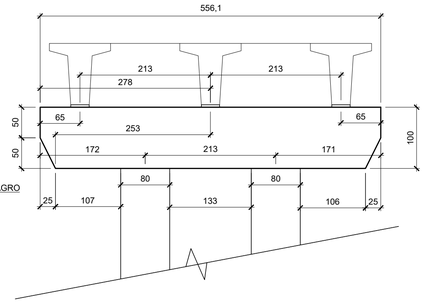

NOTAS:
1. MEDIDAS EM CENTÍMETRO, EXCETO ONDE INDICADO.
2. PARA NOTAS GERAIS VER DESENHO DE-C01/001

Nº	DISCRIMINAÇÃO	EMITENTE	APROVAÇÃO
A	EMISSÃO INICIAL	ADRIELY LIMA	ADRIELY SILVA

REVISÕES

CÓDIGO	OBJETO
DE-SDA.102-T01	IMPLANTAÇÃO GERAL

DOCUMENTOS DE REFERÊNCIA

OBSERVAÇÕES:

GESTÃO	PREFEITA ELIZANE SOARES
PROJETISTA	ADRIELY LIMA
DESENHISTA	ADRIELY LIMA
APROVAÇÃO	ADRIELY SILVA

RESPONSÁVEL TÉCNICO

ADRIELY LIMA DA SILVA
CREA: 1519334354

PREFEITURA MUNICIPAL
DE SÃO DOMINGOS DO ARAGUAIA

GOVERNO DE SÃO DOMINGOS DO ARAGUAIA UM GOVERNO DE TODOS

EMPREENDIMENTO: CONSTRUÇÃO DE PONTE NO PA-SÃO BENEDITO DATA: 26/02/2021
ENDEREÇO: PA-SÃO BENEDITO, ZONA RURAL
DISCIPLINA: LAYOUT ESTRUTURAL
OBJETO: FORMAS-PLANTA, CORTES E DETALHES - INFRAESTRUTURA
DETALHES DE IMPLANTAÇÃO DE PONTR PRÉ-MOLDADA EM CONCRETO ARMADO

ESCALA:	CÓDIGO:	REVISÃO
INDICADA A1	DE-SDA.102-C01/002	A