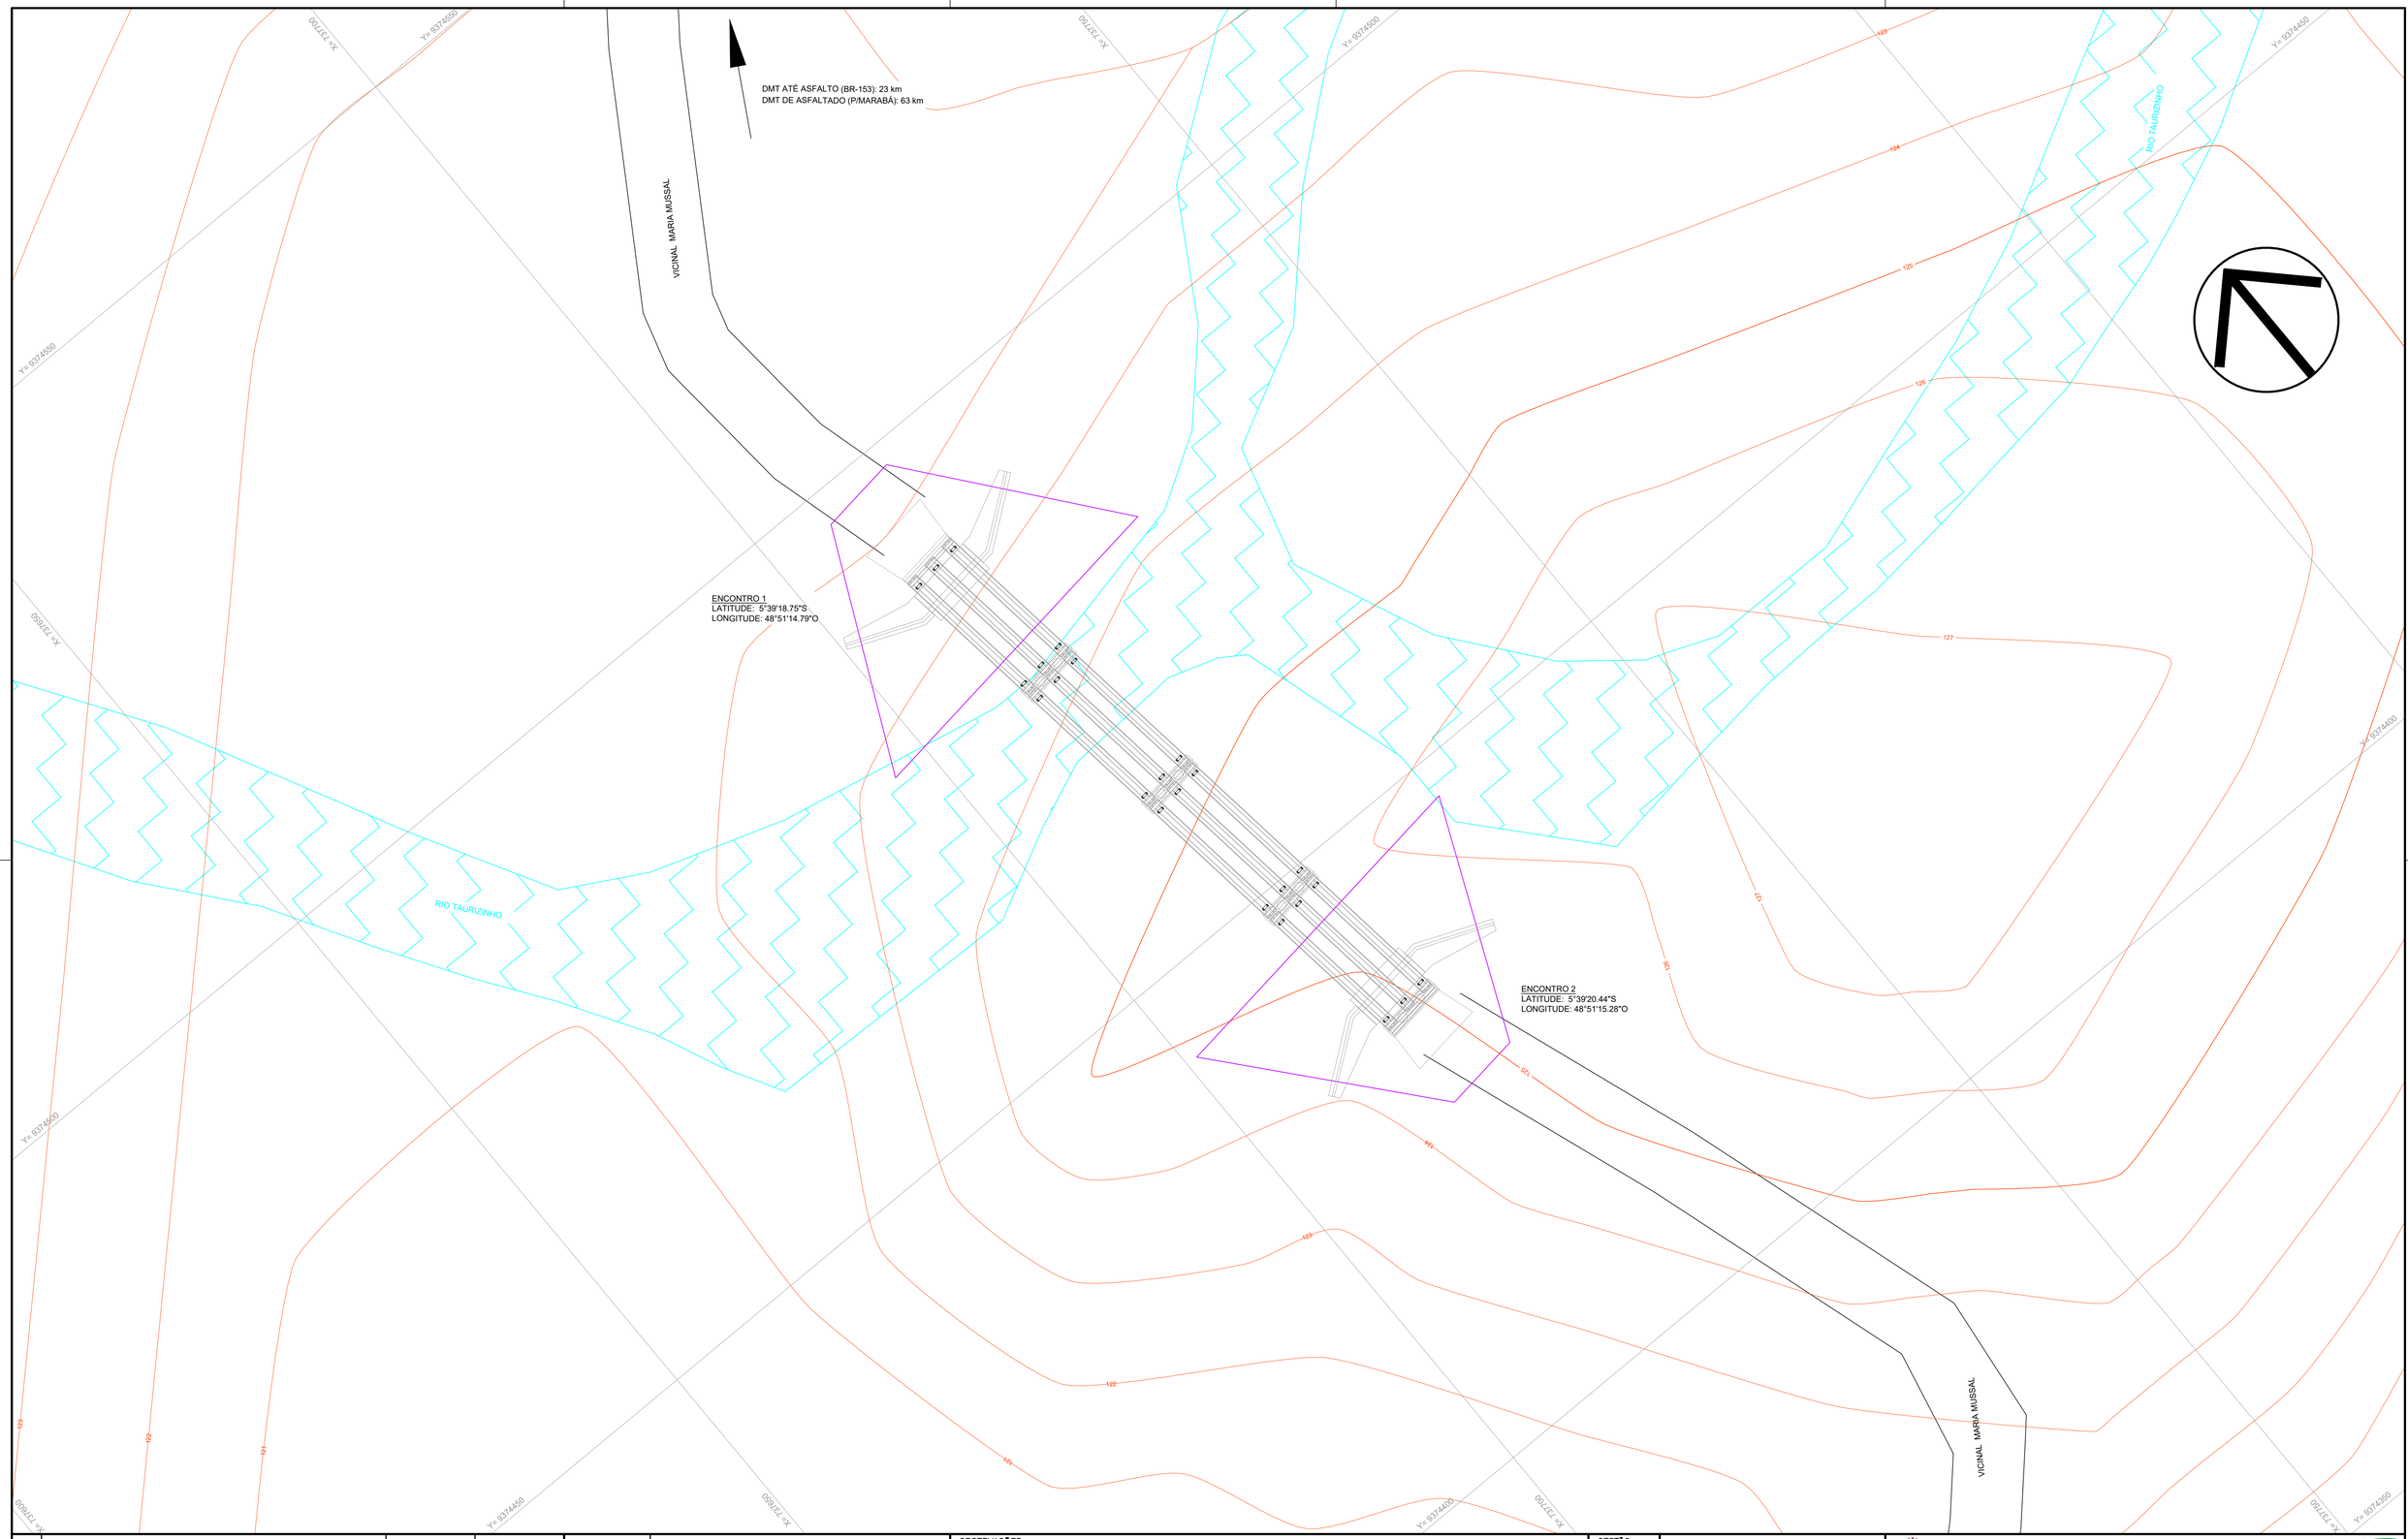

A	EMISSÃO INICIAL	ADRIELY LIMA	ADRIELY SILVA
Nº	DISCRIMINAÇÃO	EMITENTE	APROVAÇÃO

REVISÕES

CÓDIGO	OBJETO

DOCUMENTOS DE REFERÊNCIA

OBSERVAÇÕES:

GESTÃO	PREFEITA ELIZANE SOARES
PROJETISTA	ADRIELY LIMA
DESENHISTA	ADRIELY LIMA
APROVAÇÃO	ADRIELY SILVA

RESPONSÁVEL TÉCNICO

ADRIELY LIMA DA SILVA
CREA: 1519334354

PREFEITURA MUNICIPAL
DE SÃO DOMINGOS DO ARAGUAIA

GOVERNO DE SÃO DOMINGOS DO ARAGUAIA
UM GOVERNO DE TODOS

EMPREENDIMENTO: CONSTRUÇÃO DE PONTE NO PA–MARIA MUSSAL DATA: 15/03/2021
ENDEREÇO: PA–MARIA MUSSAL, ZONA RURAL
DISCIPLINA: IMPLANTAÇÃO
OBJETO:

ESCALA:	CÓDIGO:	REVISÃO
INDICADA A1	DE–SDA.104–T01	A